


VISTA ISOMETRICO

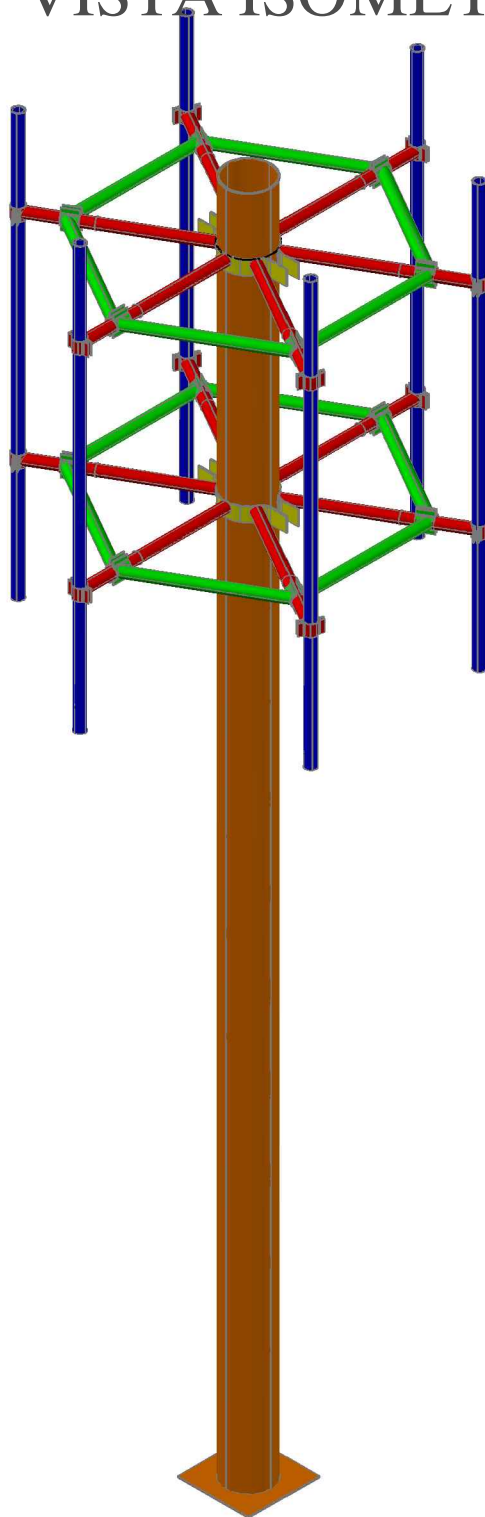

ENTEL S.A. IMPLEMENTACION DE PROYECTOS

Órden de Proyecto	Medidas en (mt.)
Plano: Isometrico Soporte Hexagonal	Esc.: s/e
Aprobacion : F. Jose Loza	Fecha : Dic. / 15
Dibujo : Obras Civiles	