


PORTON DE INGRESO

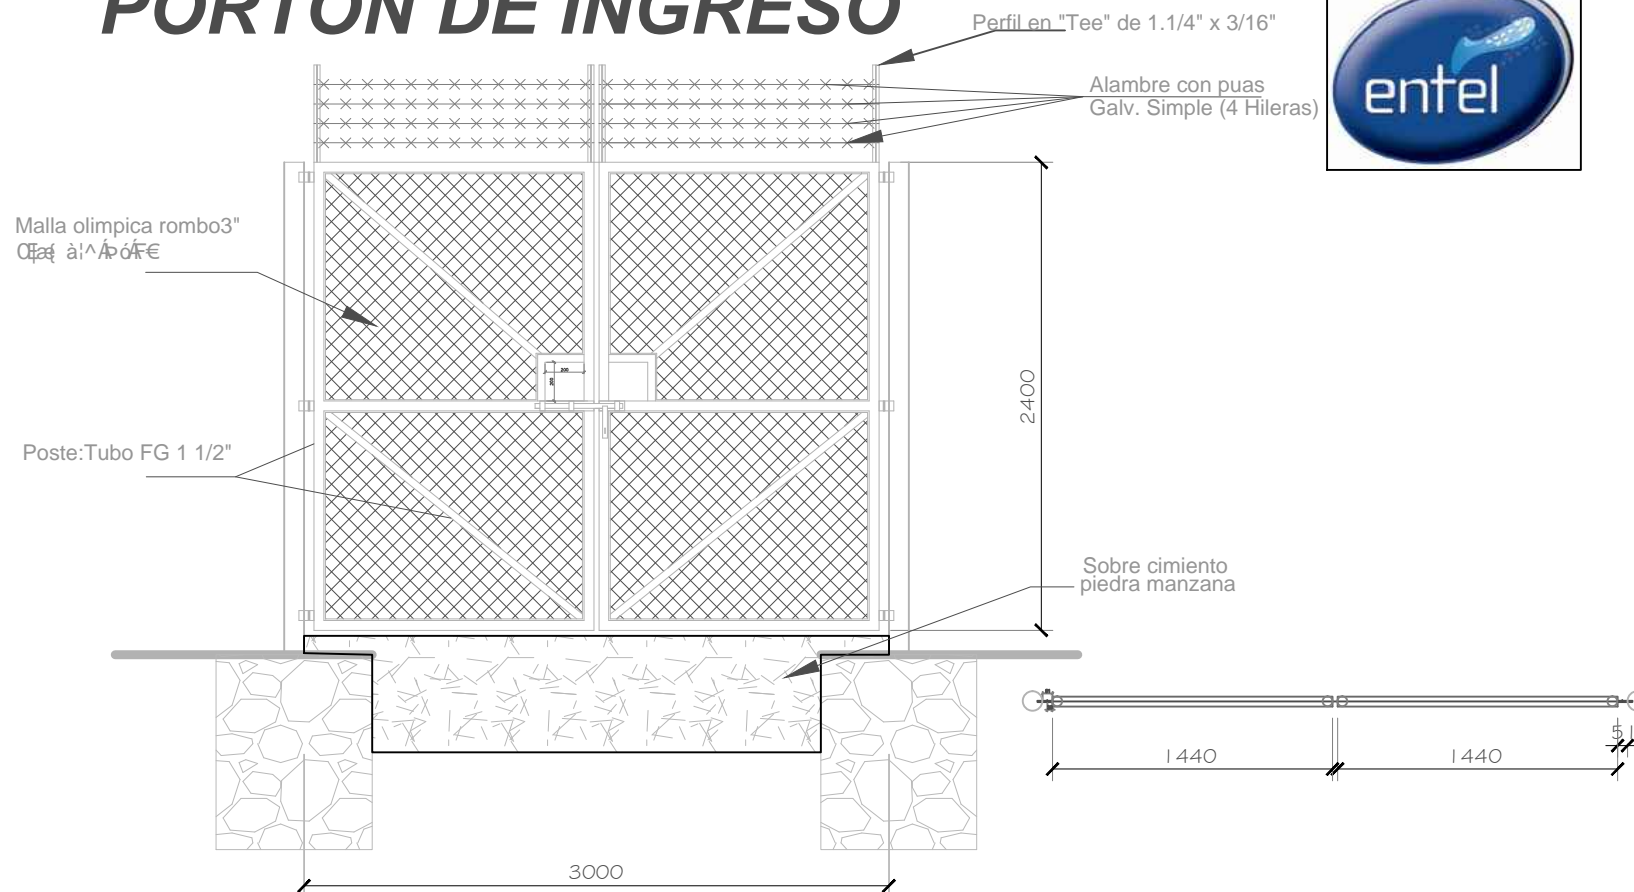

ESPECIFICACIONES

Llevara un picaporte inferior para una hoja del porton y uno horizontal con un candado yale, los picaportes se ejecutaran de fierro lizo de 5/8"

Se inspeccionara calidad de soldadura y pintura.

Se ejecutara un sobrecimiento de 10 cm por debajo del portón para que el ripio de la estación evite la apertura de esta.

ENTEL S.A. IMPLEMENTACION DE PROYECTOS	
Órden de Trabajo	Medidas en (mt.)
Plano: Porton de Ingreso Cerco Malla Olimpica	Esc.: s/e
Aprobacion : F. Jose Loza	Fecha : Ago. / 13
Dibujo : Obras Civiles	