

N



"OBRAS CIVILES"  
PROYECTOS  
CONTINGENCIA  
2021, AAM 2021  
Y AAM 2022

LA INFORMACIÓN DE ESTE  
DOCUMENTO ES DE  
PROPIEDAD INTELECTUAL  
DE LA EMPRESA ENTEL S.A.

Tipo de estructura:  
Autosoportada:  Fast Site:

Tipo de energía:  
Energía comercial:  Energía Fotovoltaica:

Área total de emplazamiento:  
-

Nombre de plano:  
**PLANO TIPO DE  
TAS DE 30 M.**  
Energía Comercial  
Sistema de Tierra



Escala:  
1:40

Código:  
**TAS\_30EC**

Fecha:  
Julio 2022

Elaborado por:  
Arq. Miriam Mabel Ayala Rodriguez

Aprobado por:  
Arq. Juan Carlos Soto Buezo

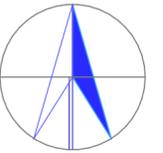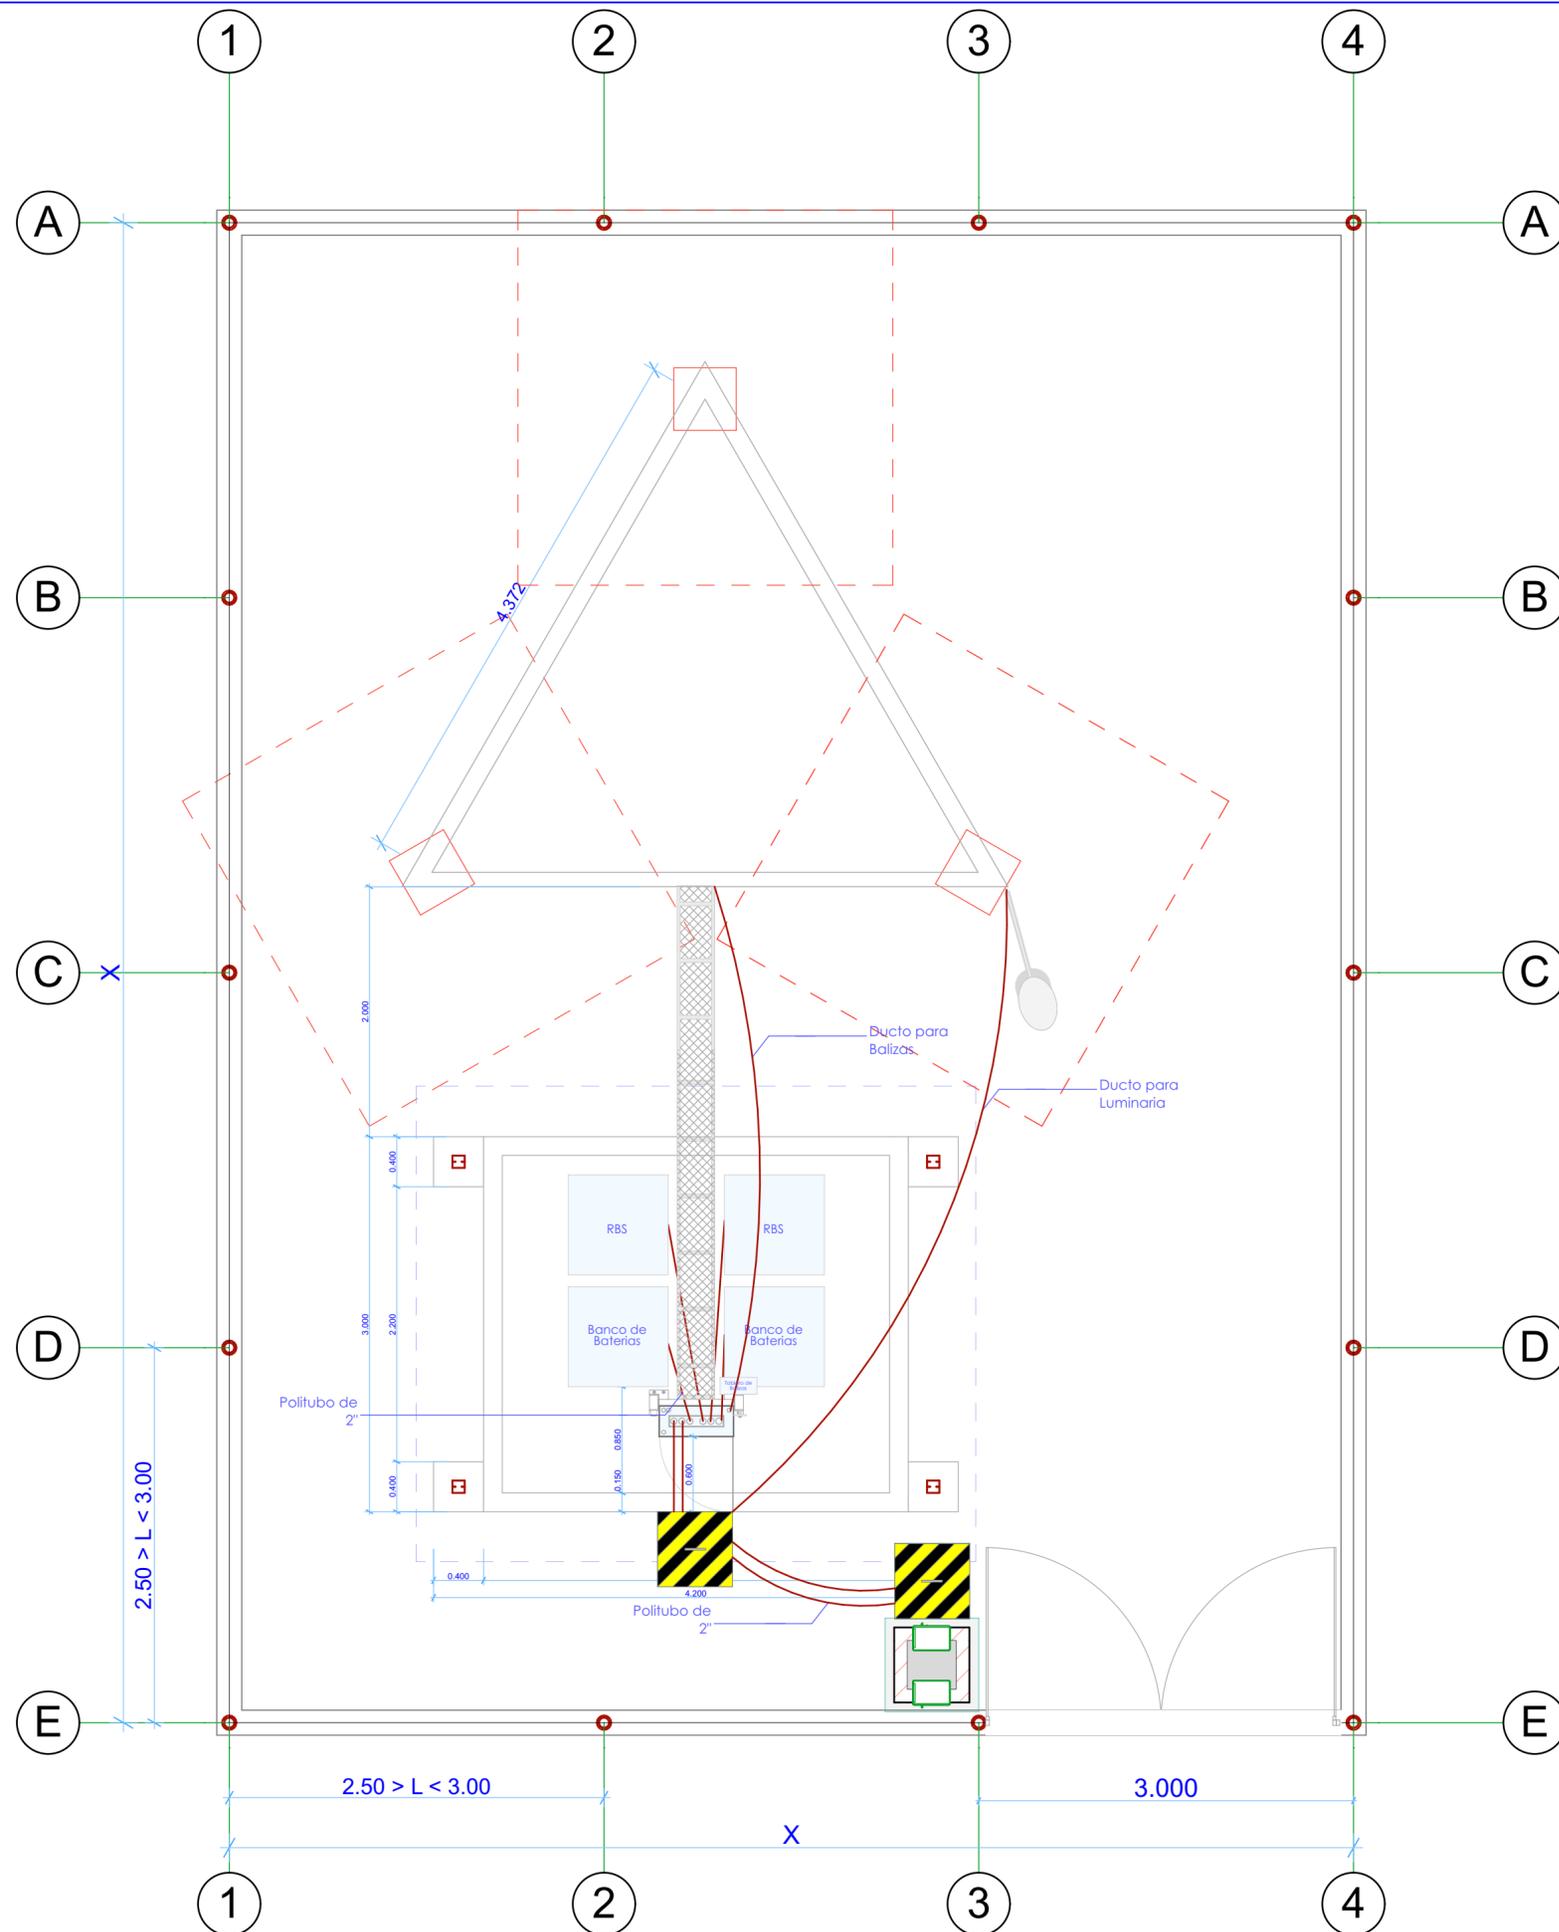

N



"OBRAS CIVILES"  
PROYECTOS  
CONTINGENCIA  
2021, AAM 2021  
Y AAM 2022

LA INFORMACIÓN DE ESTE  
DOCUMENTO ES DE  
PROPIEDAD INTELECTUAL  
DE LA EMPRESA ENTEL S.A.

Tipo de estructura:  
Autosoportada:  Fast Site:

Tipo de energía:  
Energía comercial:  Energía Fotovoltaica:

Área total de emplazamiento:  
-

Nombre de plano:  
**PLANO TIPO DE  
TAS DE 30 M.**  
Energía Comercial  
Sistema eléctrico


Escala:  
1:40

Código:  
**TAS\_30EC**

Fecha:  
Julio 2022


Elaborado por:  
Arq. Miriam Mabel Ayala Rodriguez

Aprobado por:  
Arq. Juan Carlos Soto Buezo

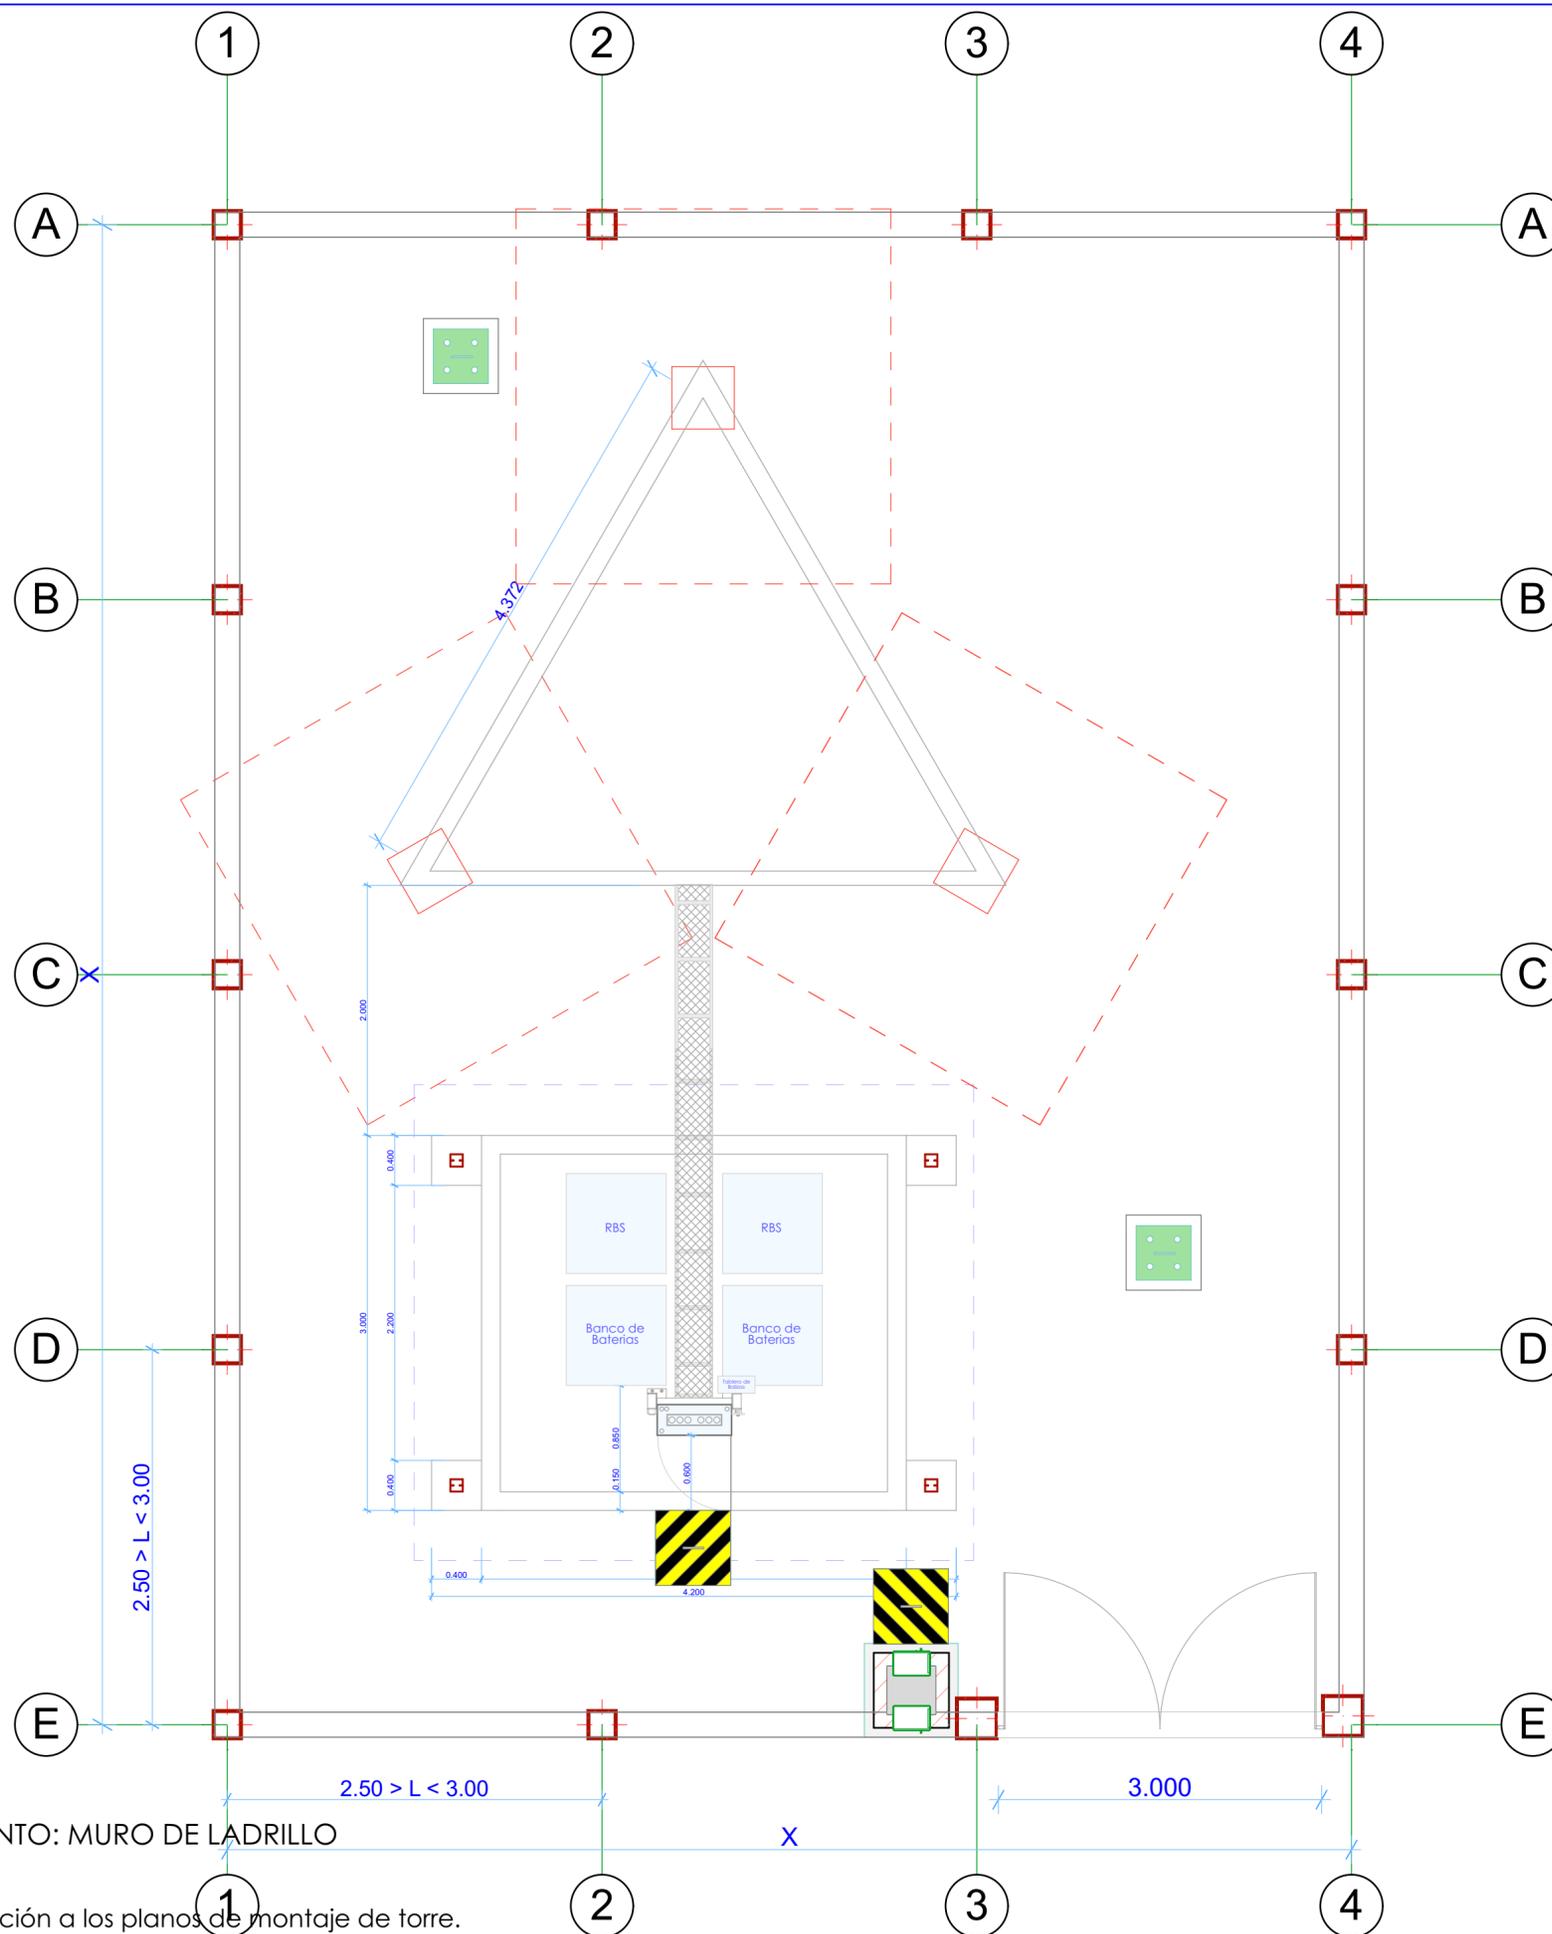

ESTACION TIPO CON CERRAMIENTO: MURO DE LADRILLO

NOTA:  
- La ubicación de la losa está en función a los planos de montaje de torre.

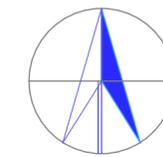

N



"OBRAS CIVILES"  
PROYECTOS  
CONTINGENCIA  
2021, AAM 2021  
Y AAM 2022

LA INFORMACIÓN DE ESTE  
DOCUMENTO ES DE  
PROPIEDAD INTELECTUAL  
DE LA EMPRESA ENTEL S.A.

Tipo de estructura:

Autosoportada:  Fast Site:

Tipo de energía:

Energía comercial:  Energía Fotovoltaica:

Área total de emplazamiento:

-

Nombre de plano:

PLANO TIPO DE  
TAS DE 30 M.  
Energía Comercial

Escala:

1:40

Código:

TAS\_30EC

Fecha:



Julio 2022

Elaborado por:

Arq. Miriam Mabel Ayala Rodriguez

Aprobado por:

Arq. Juan Carlos Soto Buezo

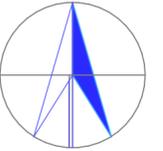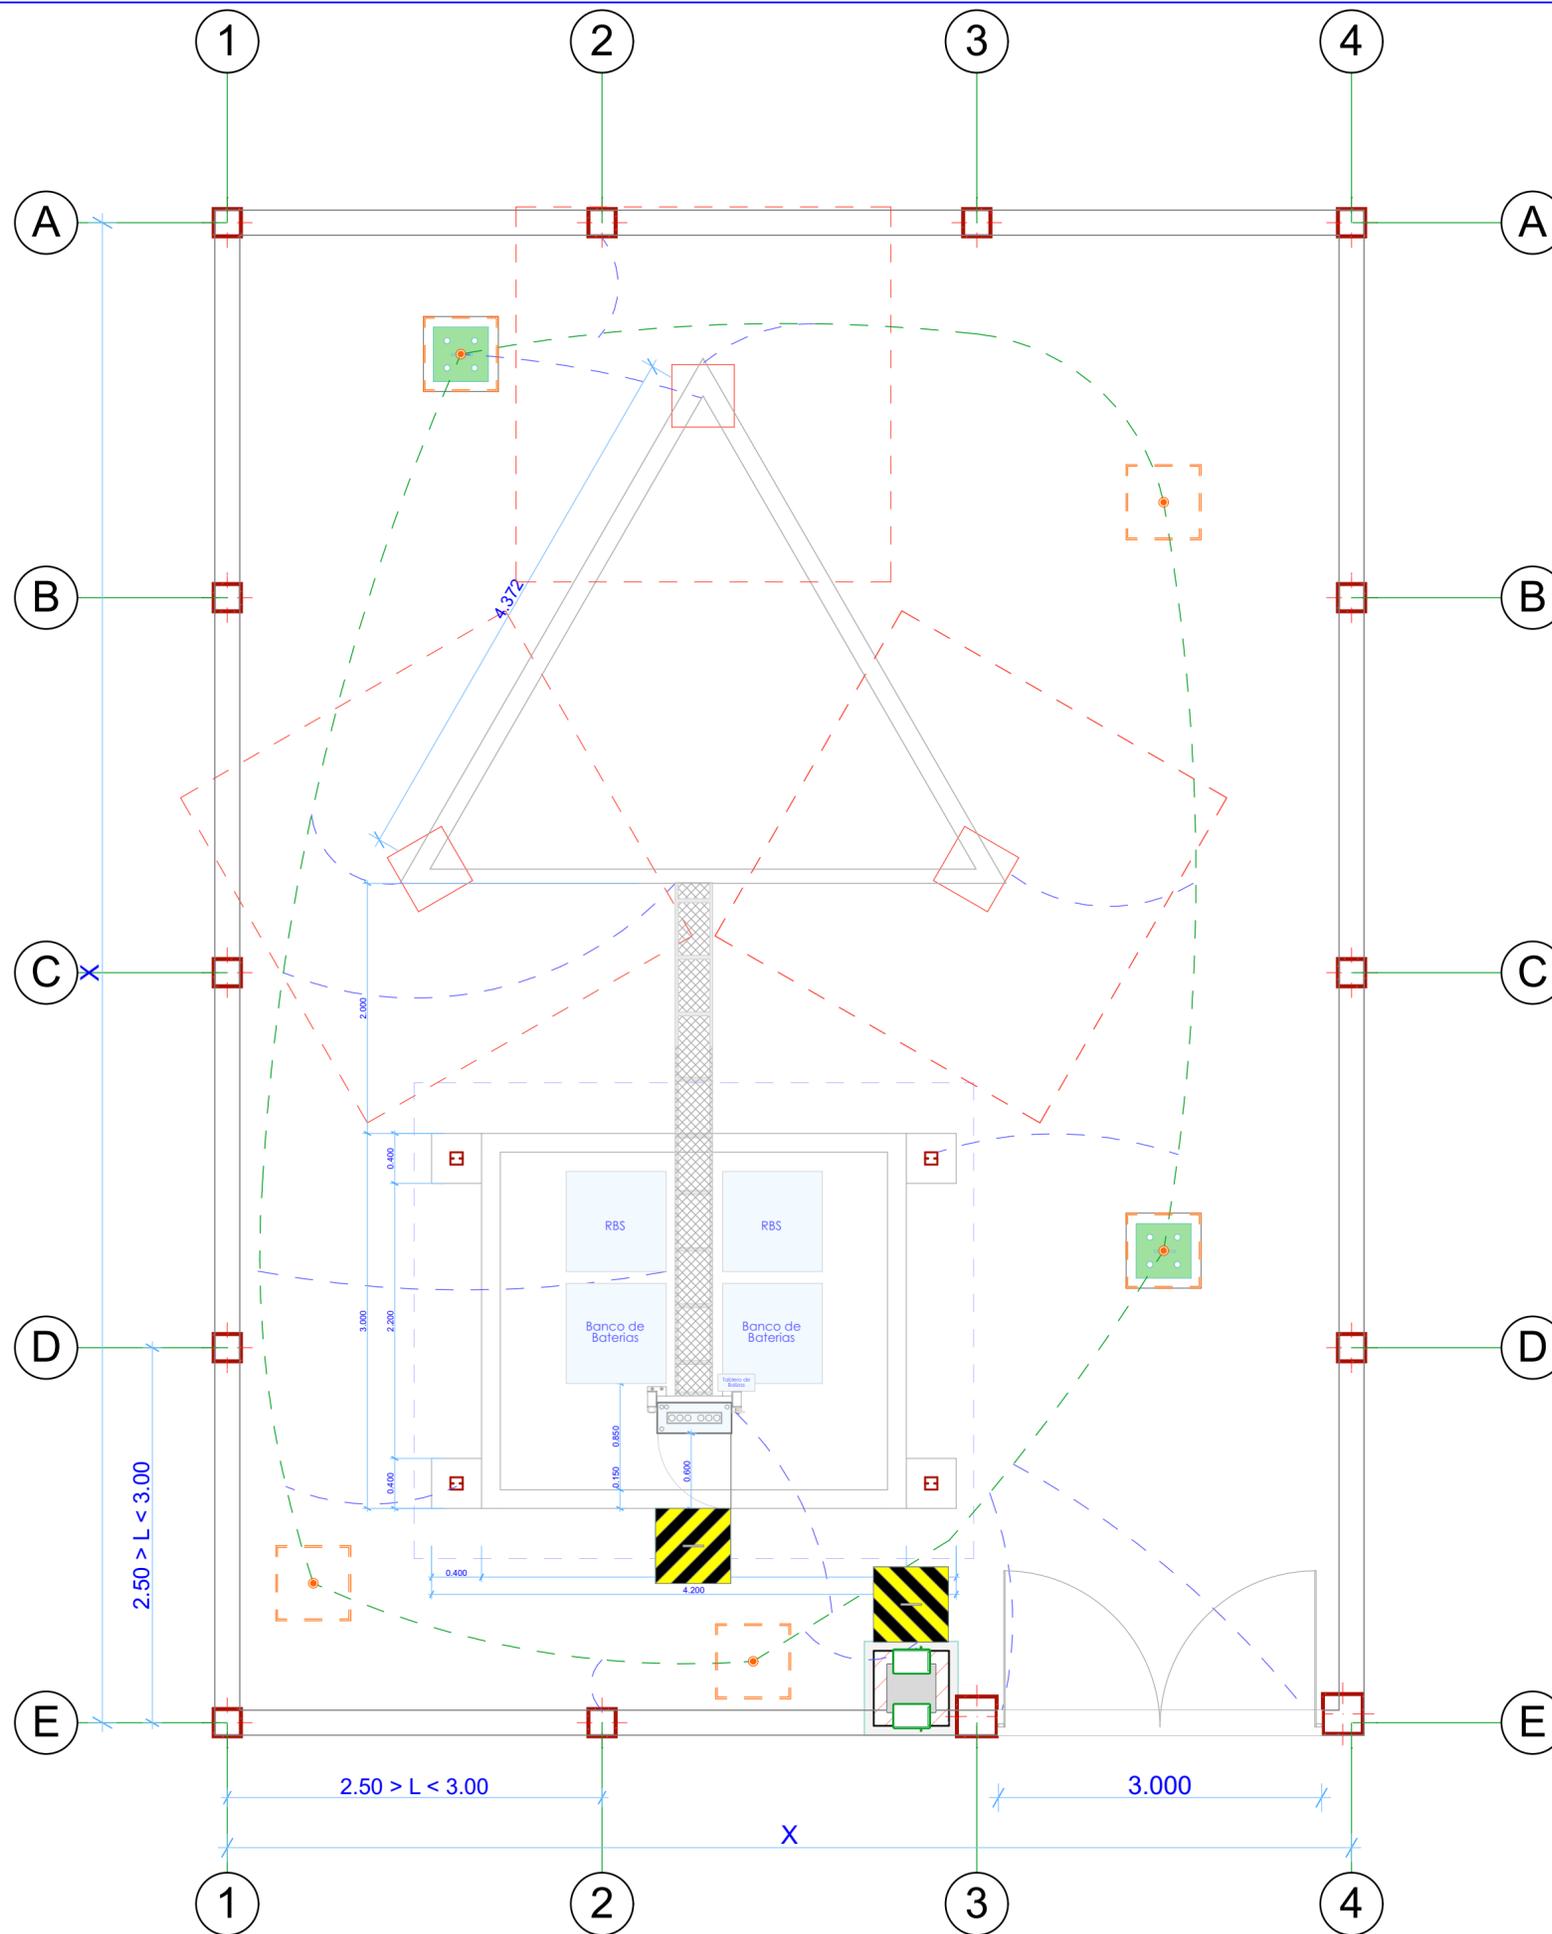

N



"OBRAS CIVILES"  
PROYECTOS  
CONTINGENCIA  
2021, AAM 2021  
Y AAM 2022

LA INFORMACIÓN DE ESTE  
DOCUMENTO ES DE  
PROPIEDAD INTELECTUAL  
DE LA EMPRESA ENTEL S.A.

Tipo de estructura:  
Autosoportada:  Fast Site:

Tipo de energía:  
Energía comercial:  Energía Fotovoltaica:

Área total de emplazamiento:  
-

Nombre de plano:  
**PLANO TIPO DE  
TAS DE 30 M.**  
Energía Comercial  
Sistema de Tierra



Escala:  
1:40

Código:  
**TAS\_30EC**

Fecha:  
Julio 2022

Elaborado por:  
Arq. Miriam Mabel Ayala Rodriguez

Aprobado por:  
Arq. Juan Carlos Soto Buezo

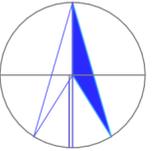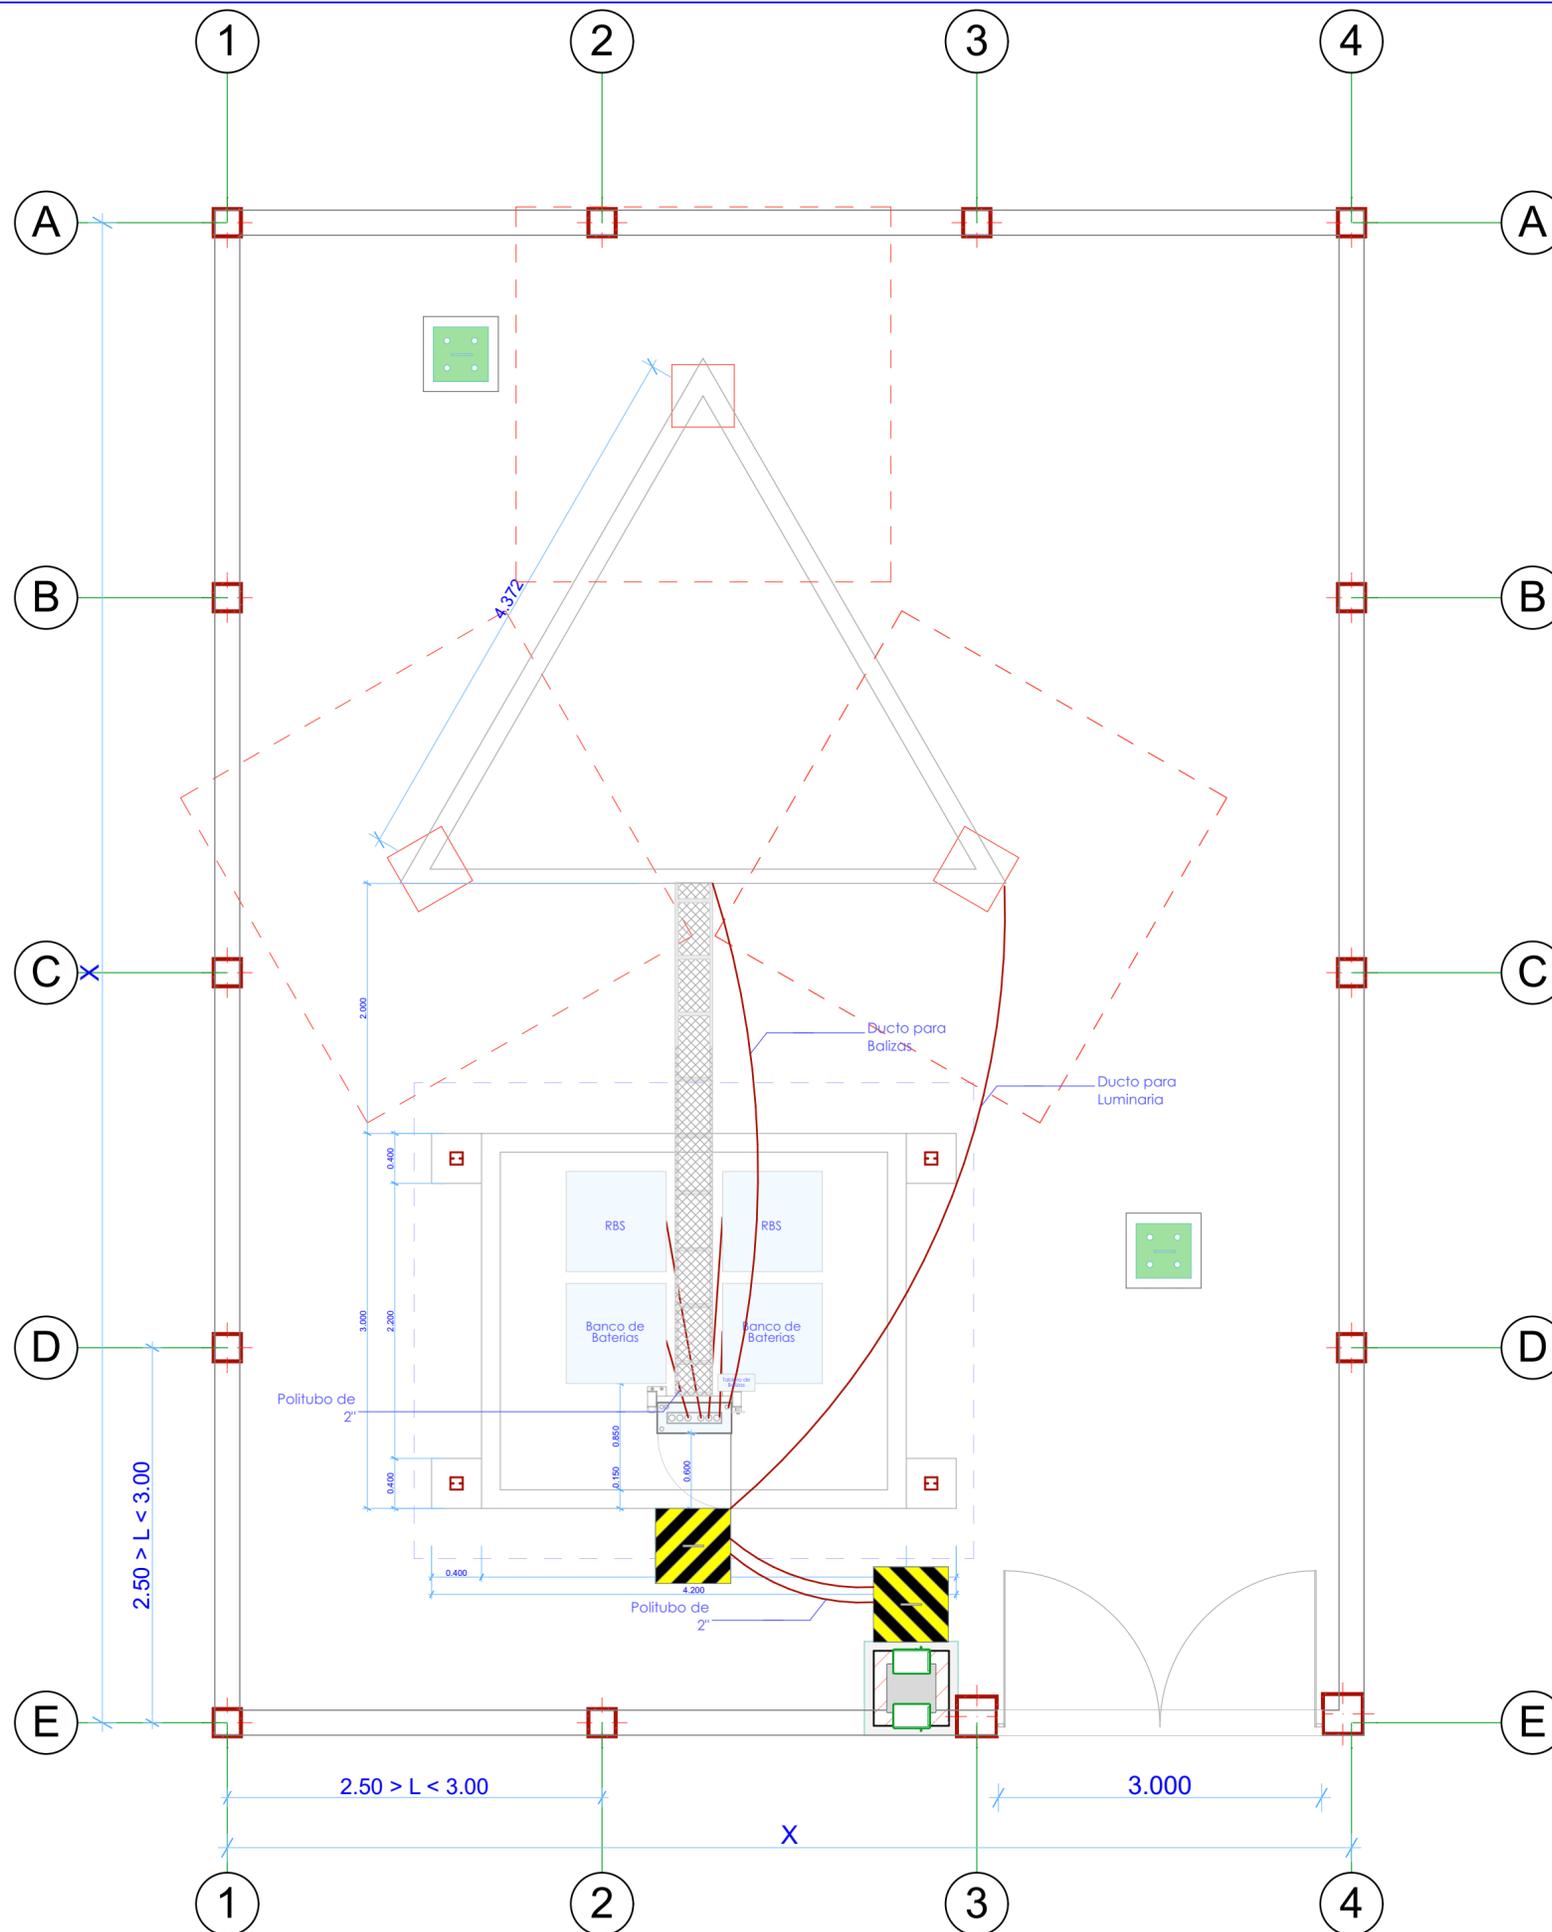

N



"OBRAS CIVILES"  
 PROYECTOS  
 CONTINGENCIA  
 2021, AAM 2021  
 Y AAM 2022

LA INFORMACIÓN DE ESTE  
 DOCUMENTO ES DE  
 PROPIEDAD INTELECTUAL  
 DE LA EMPRESA ENTEL S.A.

Tipo de estructura:  
 Autosoportada:  Fast Site:

Tipo de energia:  
 Energia comercial:  Energia Fotovoltaica:

Área total de emplazamiento:  
 -

Nombre de plano:  
**PLANO TIPO DE  
 TAS DE 30 M.**  
 Energia Comercial  
 Sistema electrico

Escala:  
 1:40

Código:  
**TAS\_30EC**

Fecha:  
 Julio 2022

Elaborado por:  
 Arq. Miriam Mabel Ayala Rodriguez

Aprobado por:  
 Arq. Juan Carlos Soto Buezo