




0.

Planta Baja


1:100

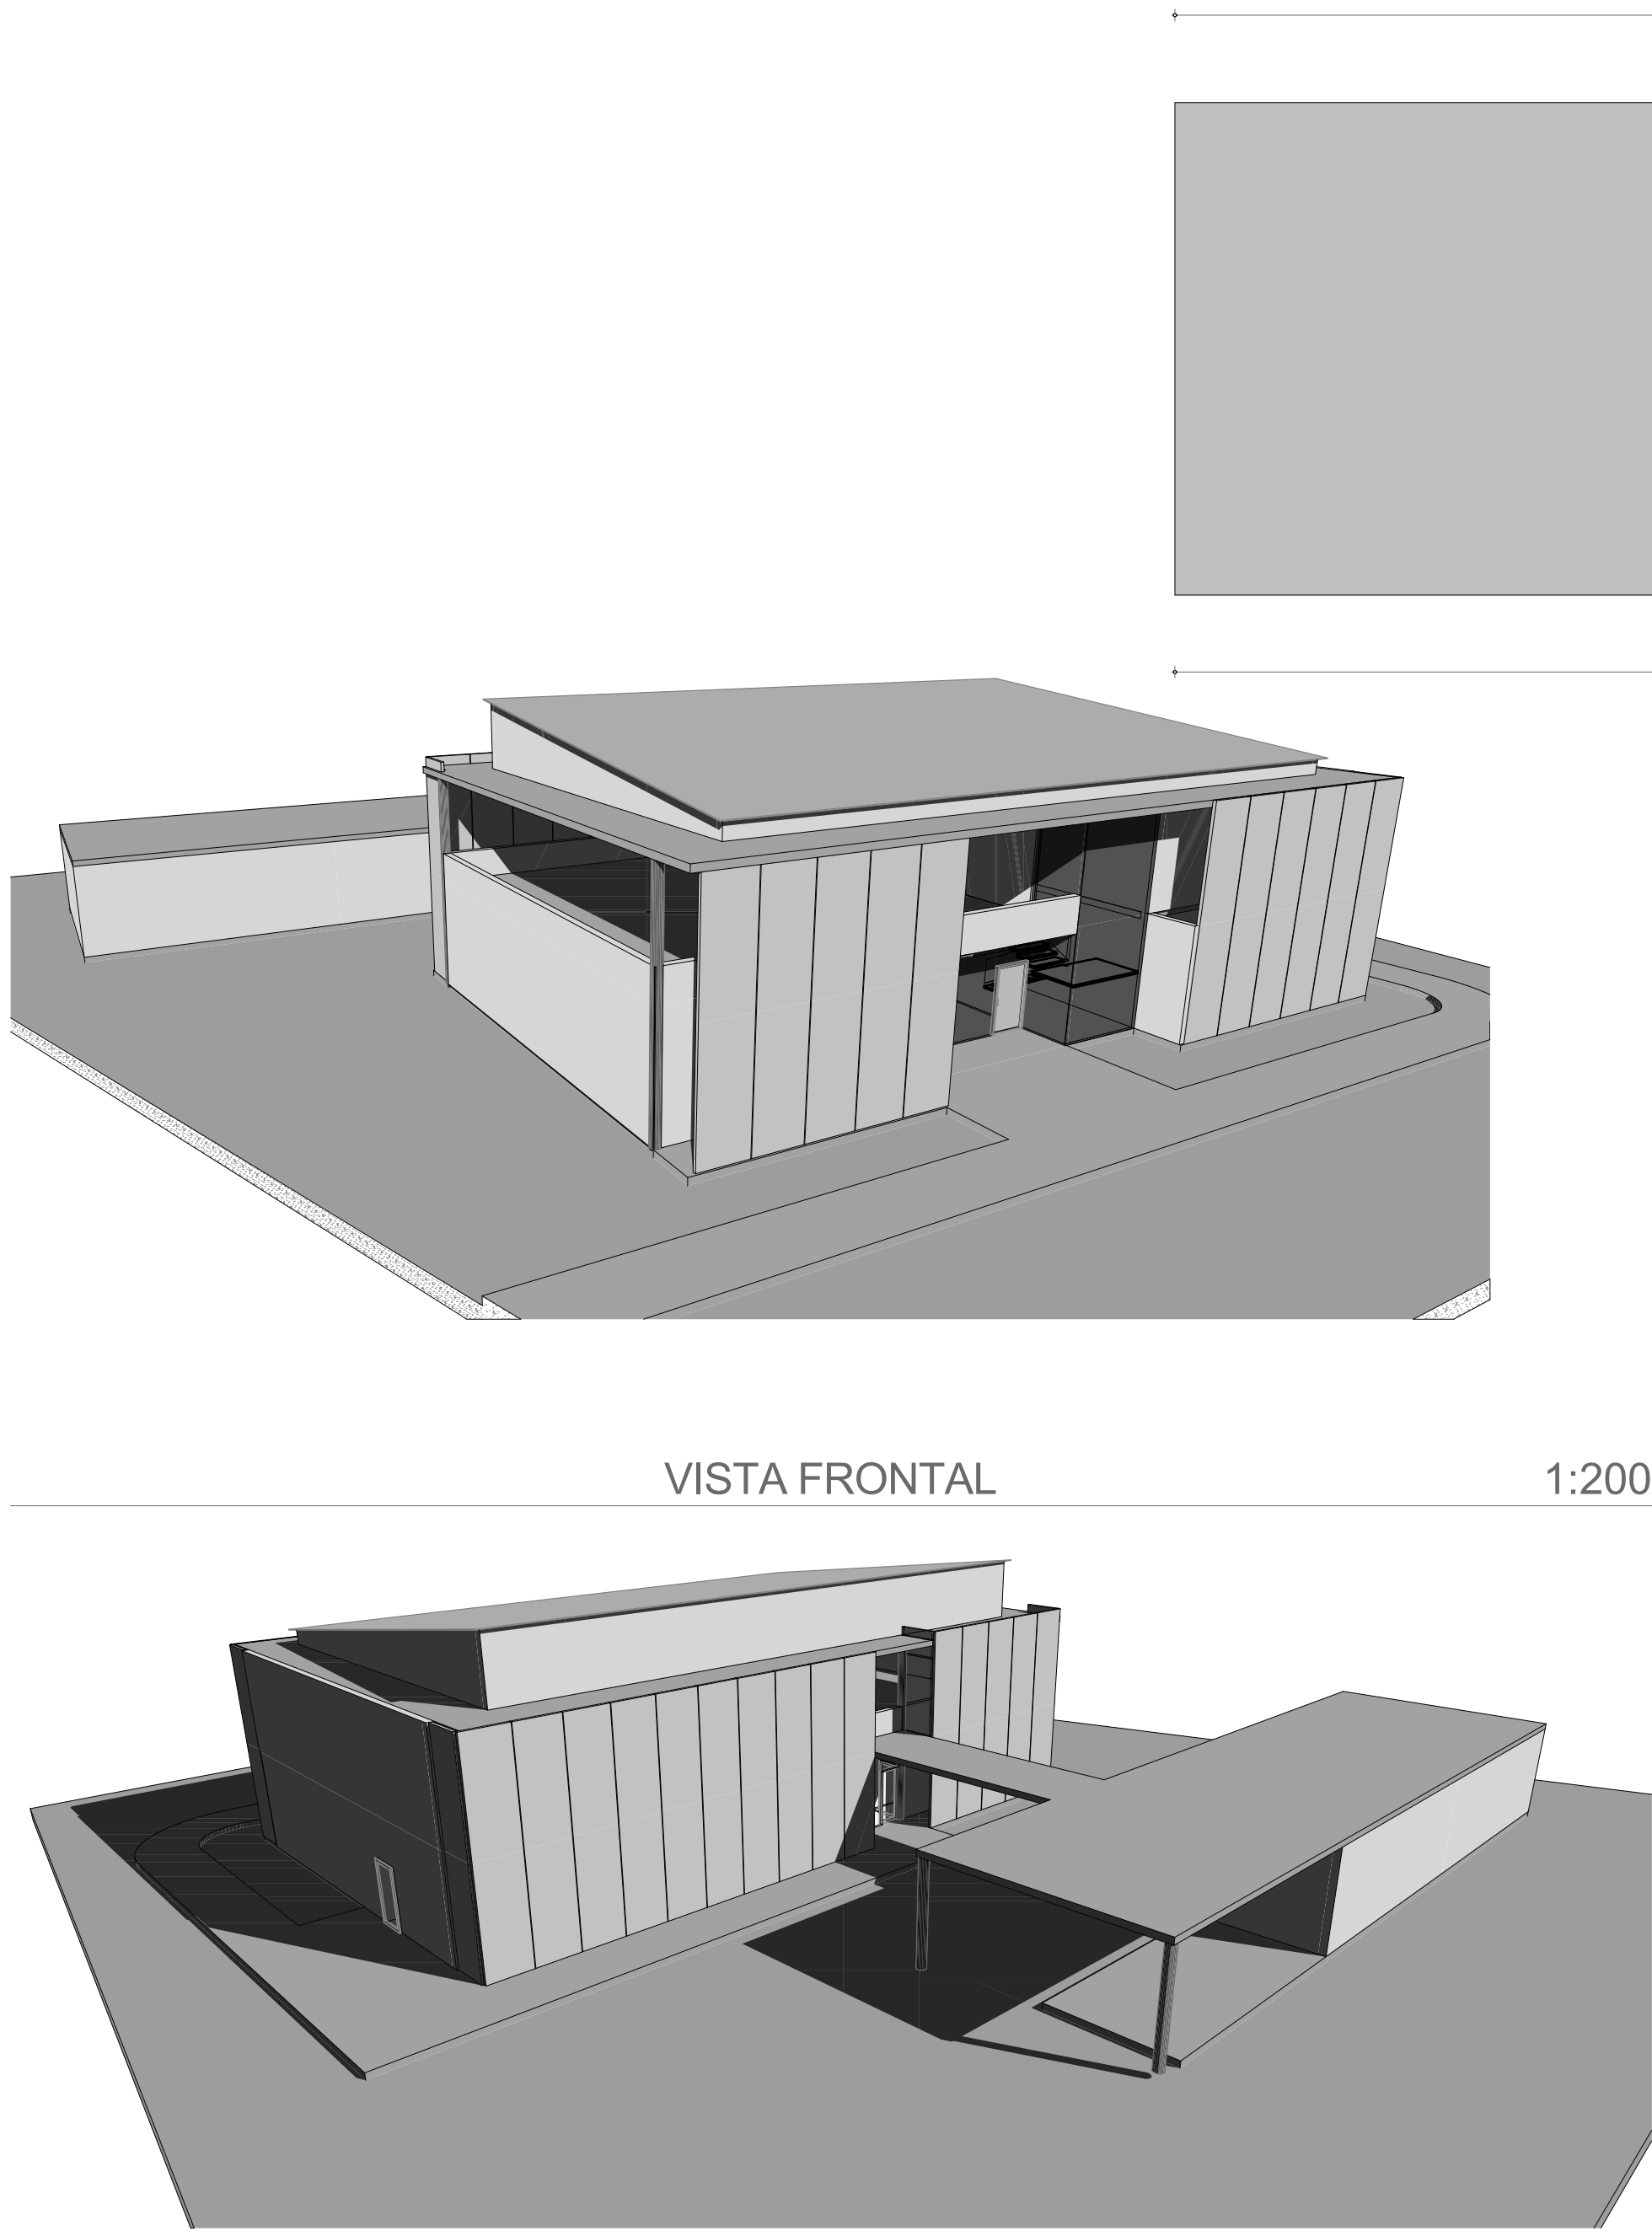

VISTA POSTERIOR

VISTA POSTERIOR

1:200

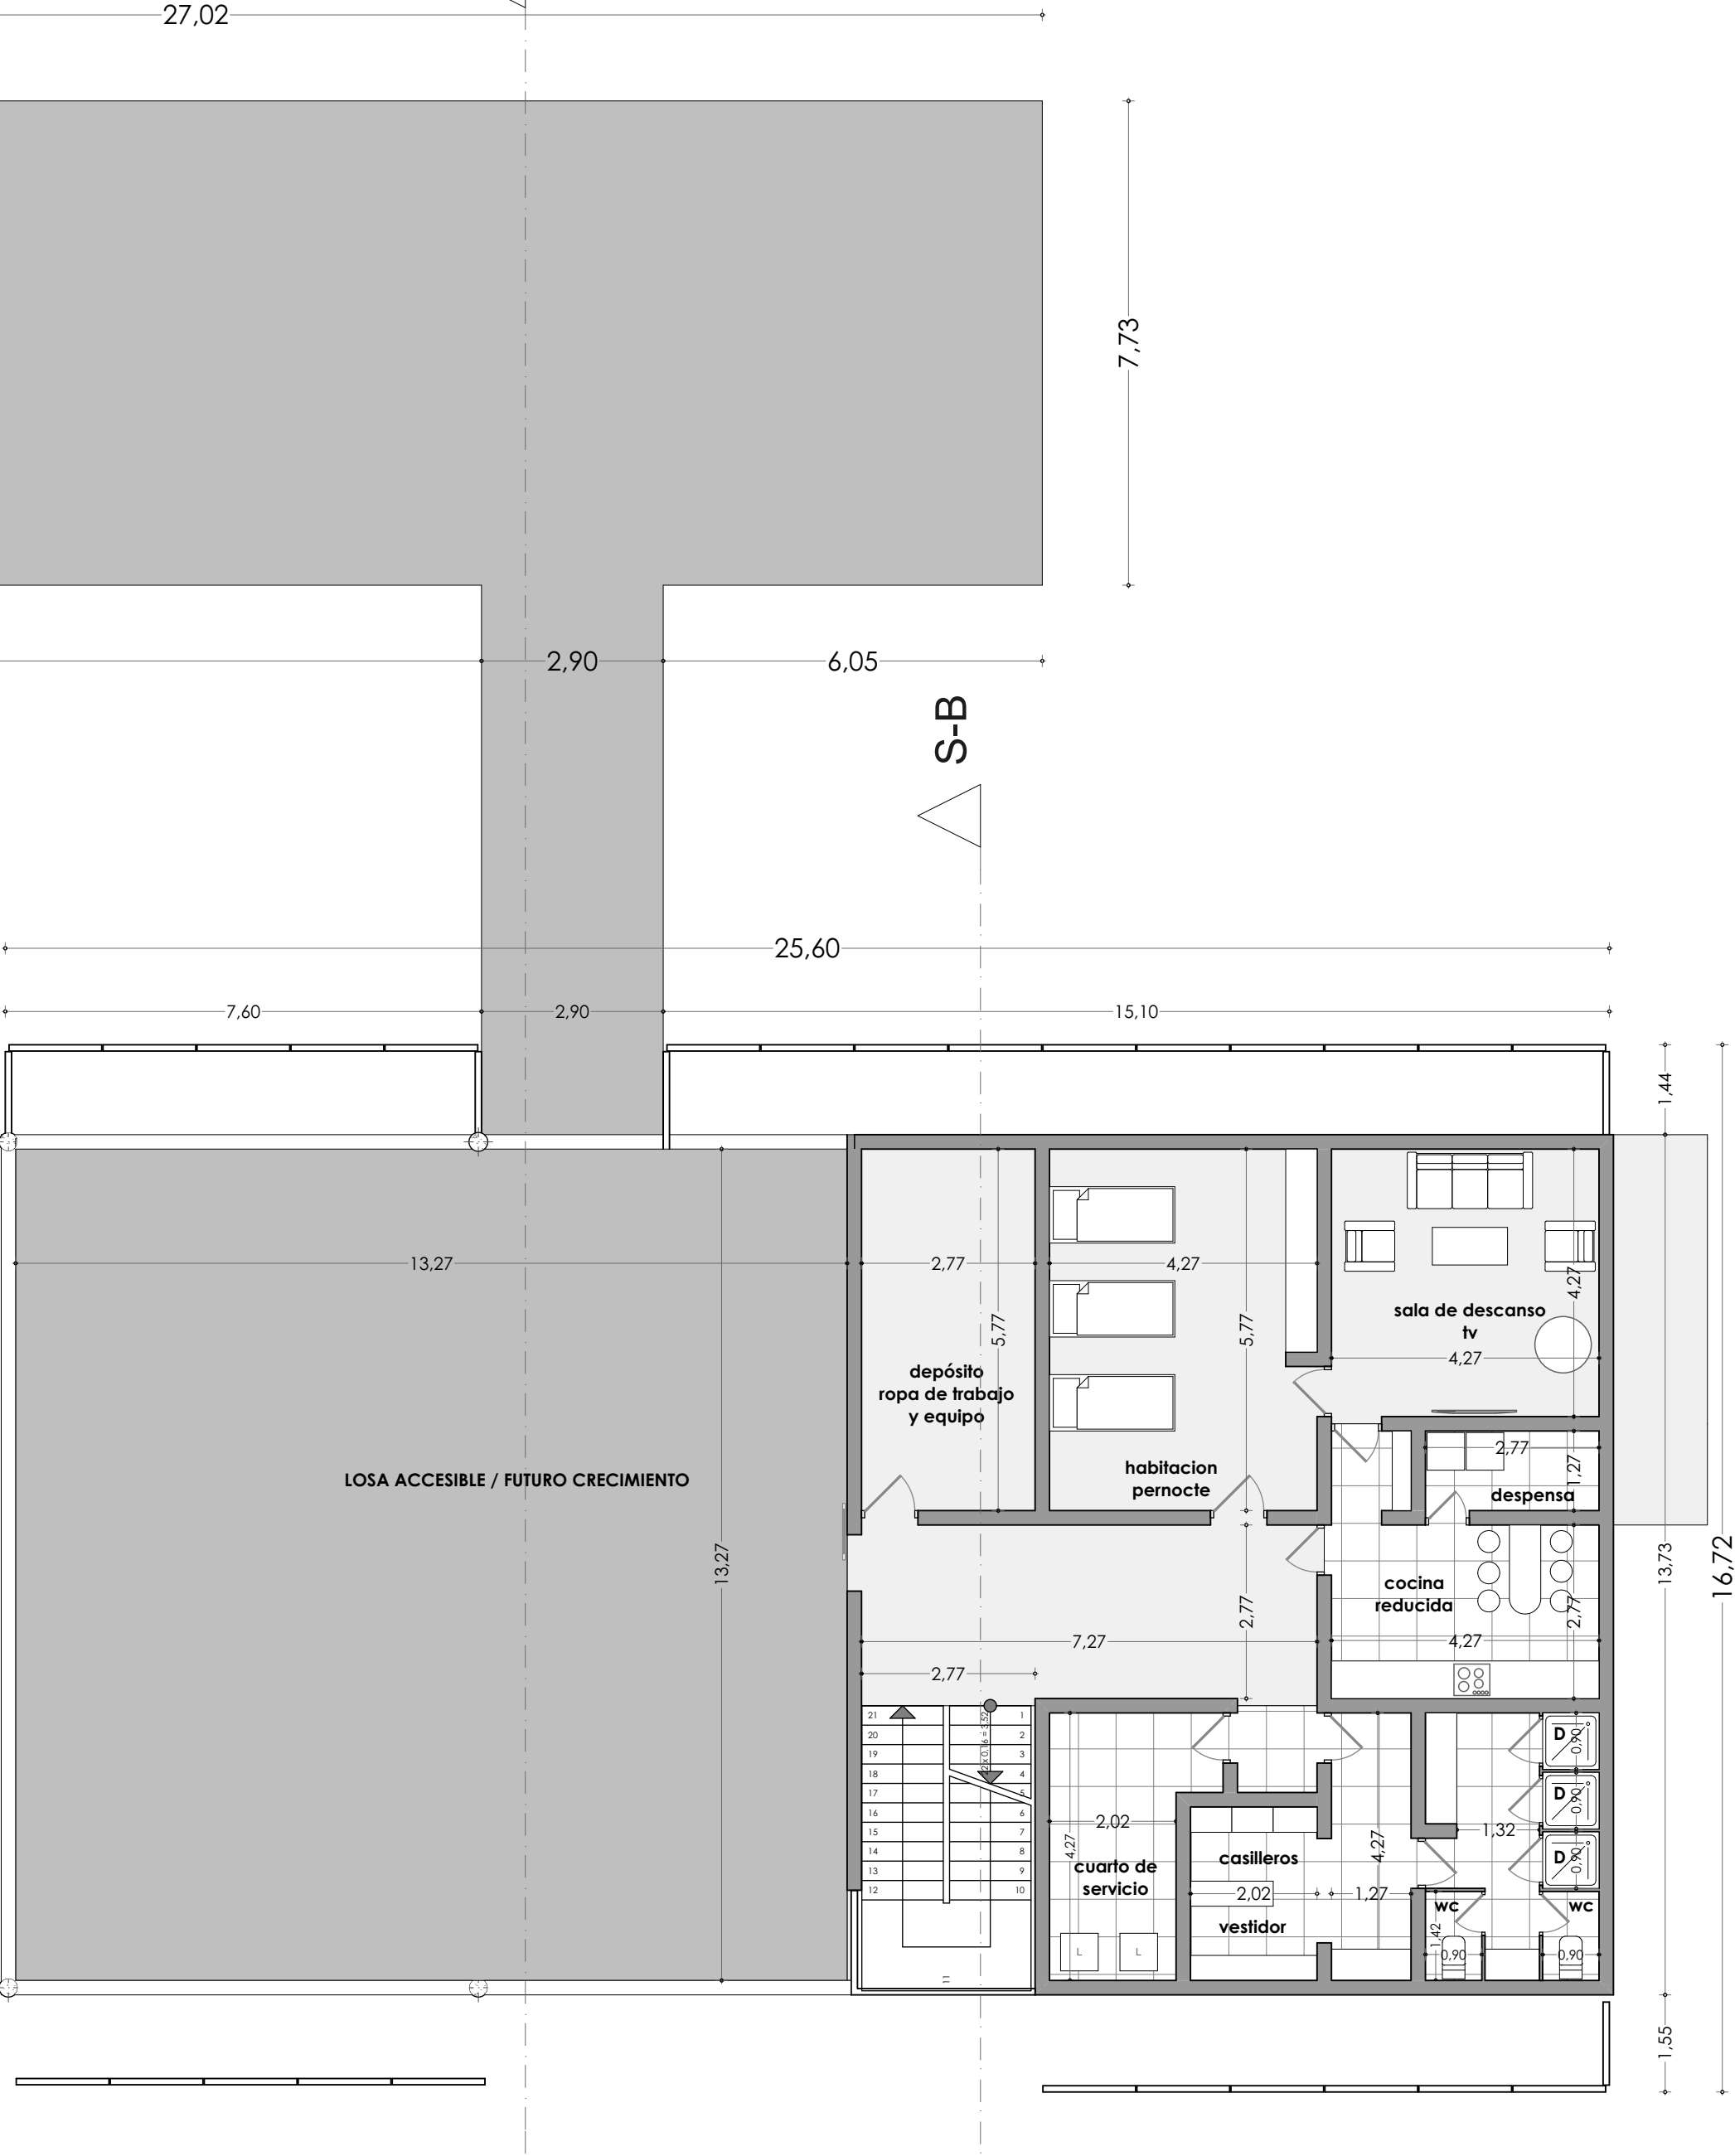

1er piso

1:100