




0.

Planta Baja

1:100

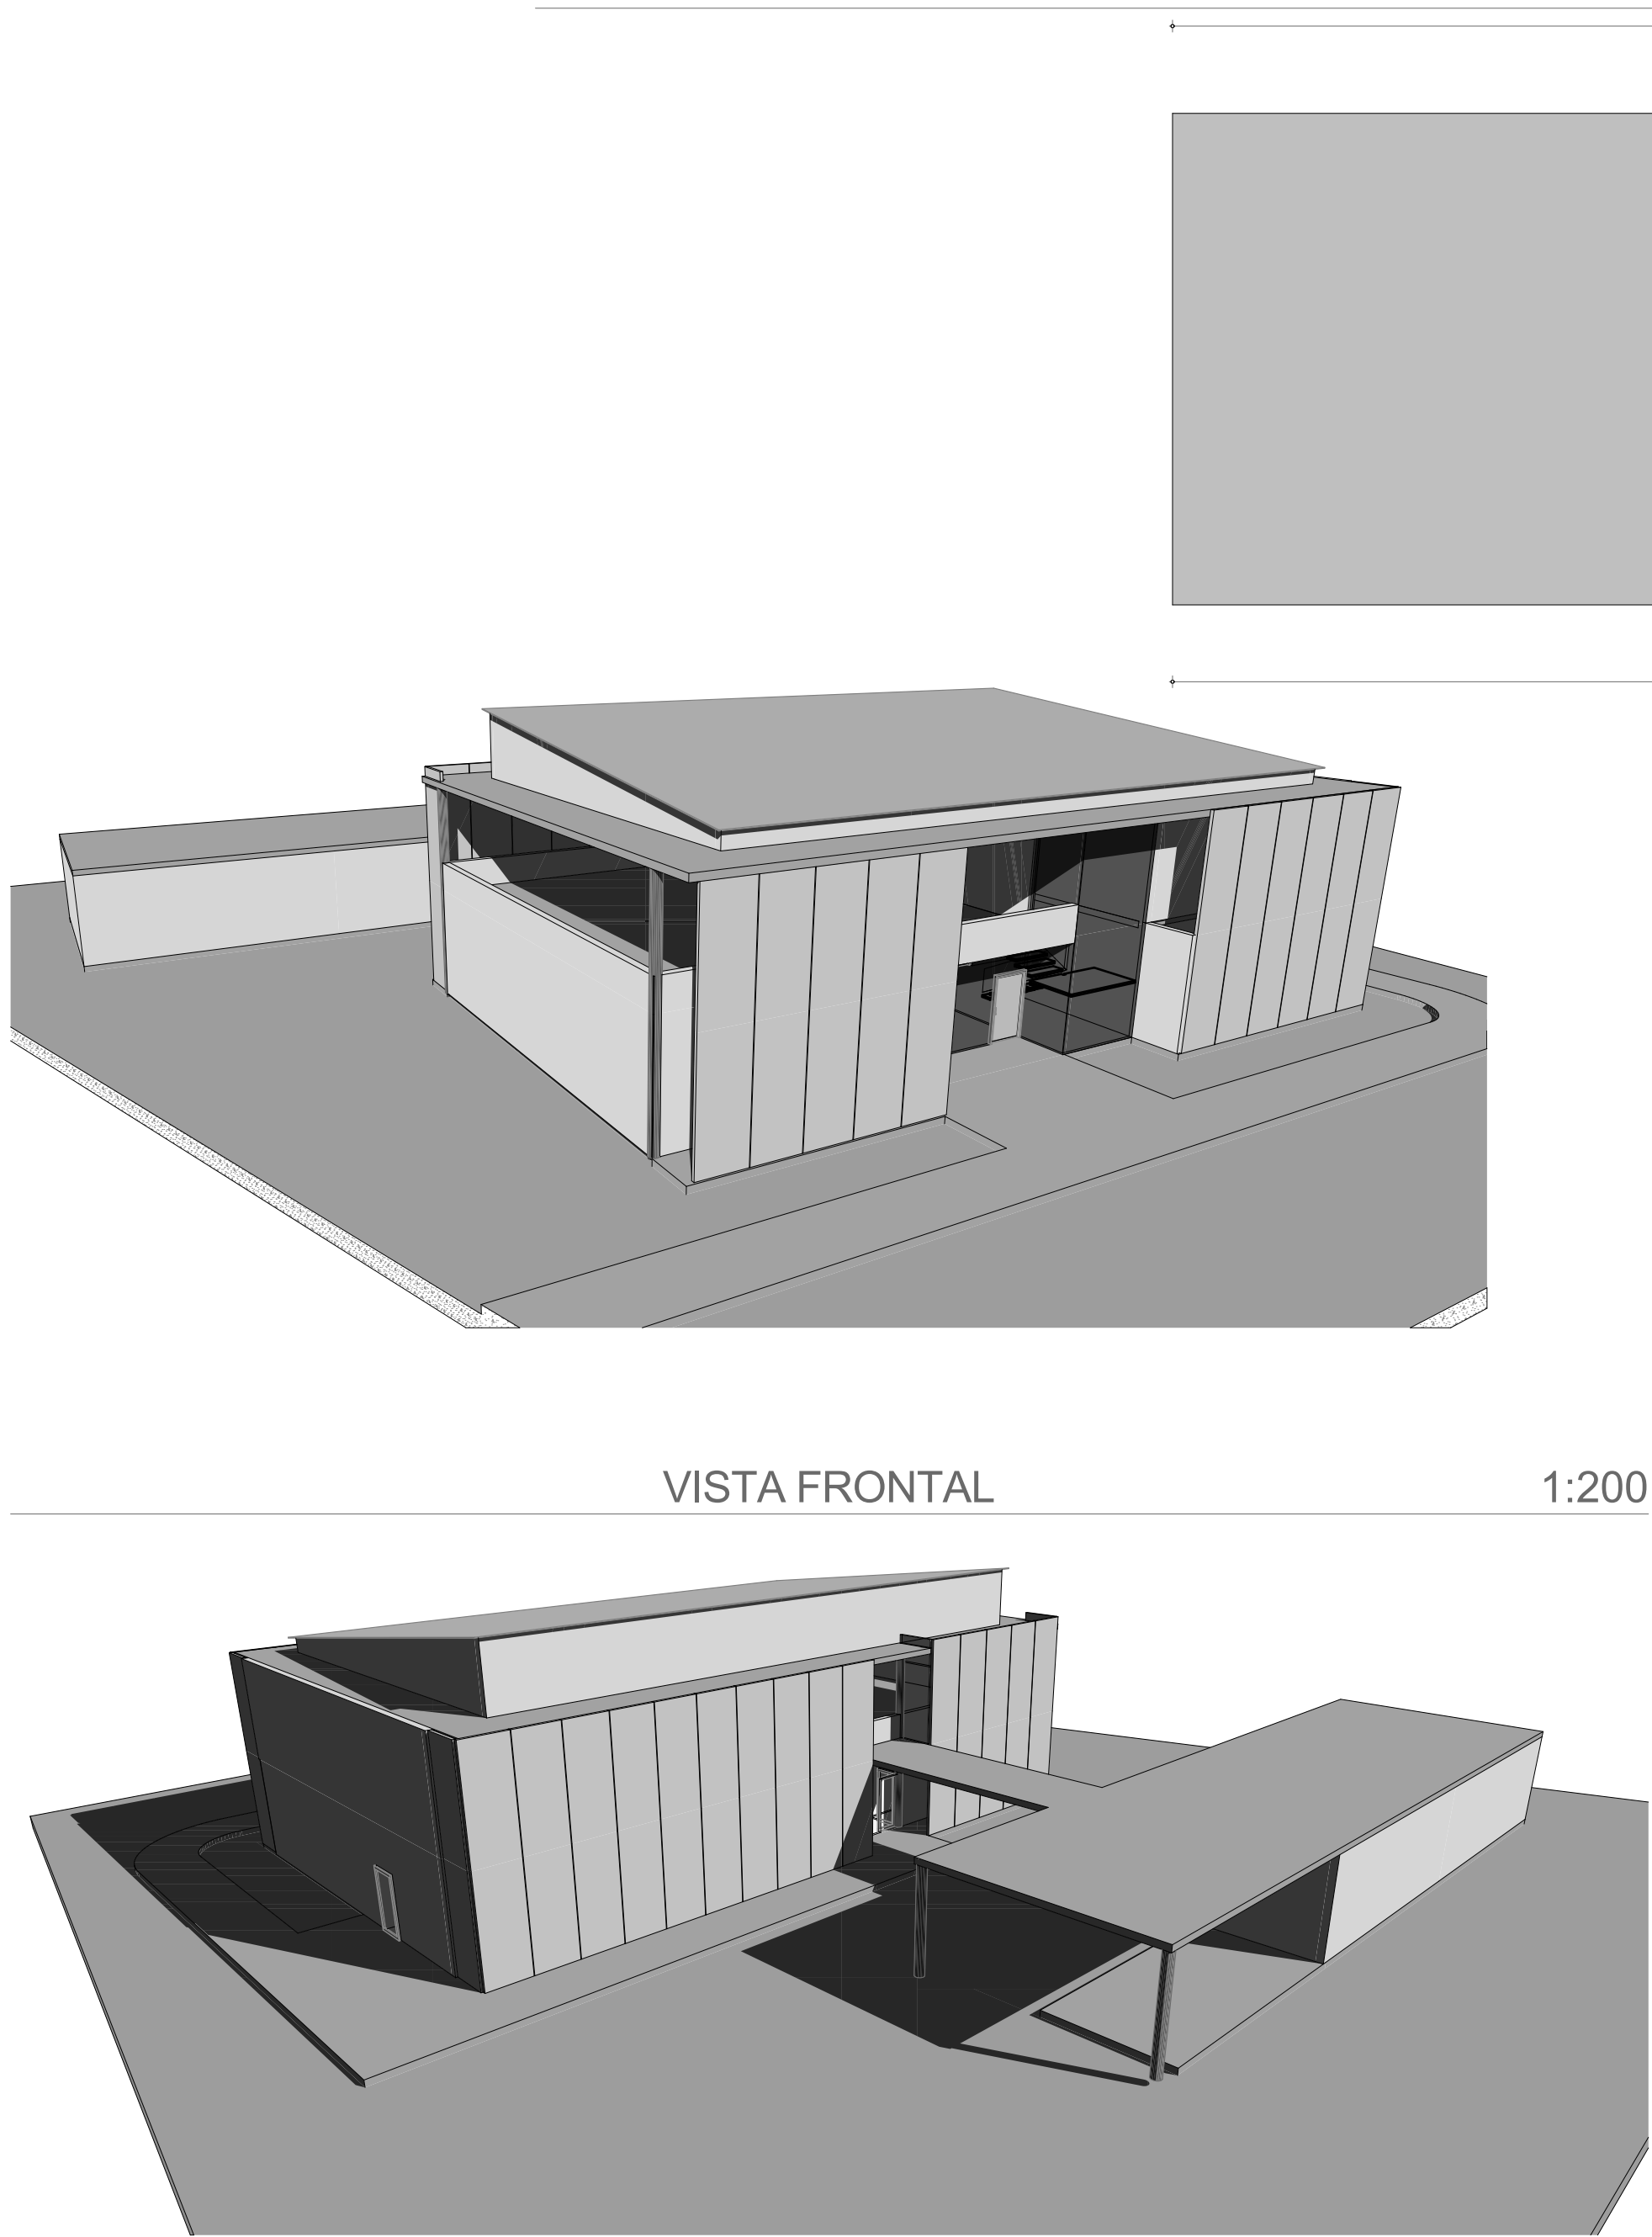

VISTA POSTERIOR

VISTA POSTERIOR

1:200

1er piso

1:100

