




GERENCIA REGIONAL: SANTA CRUZ
COORDINADOR SS.GG.: JOSE LEONIDAS AMONZABEL
COORDINADOR DE PROYECTOS SS.GG.: JULIO CESAR DORADO
PROFESIONAL ARQUITECTO SS.GG.: GUIDO ALBERTO PINTO

GERENCIA GENERAL
SANTA CRUZ

Proyecto: **MULTICENTRO ENTEL VENTURA ENTEL**

Esc. 1:100

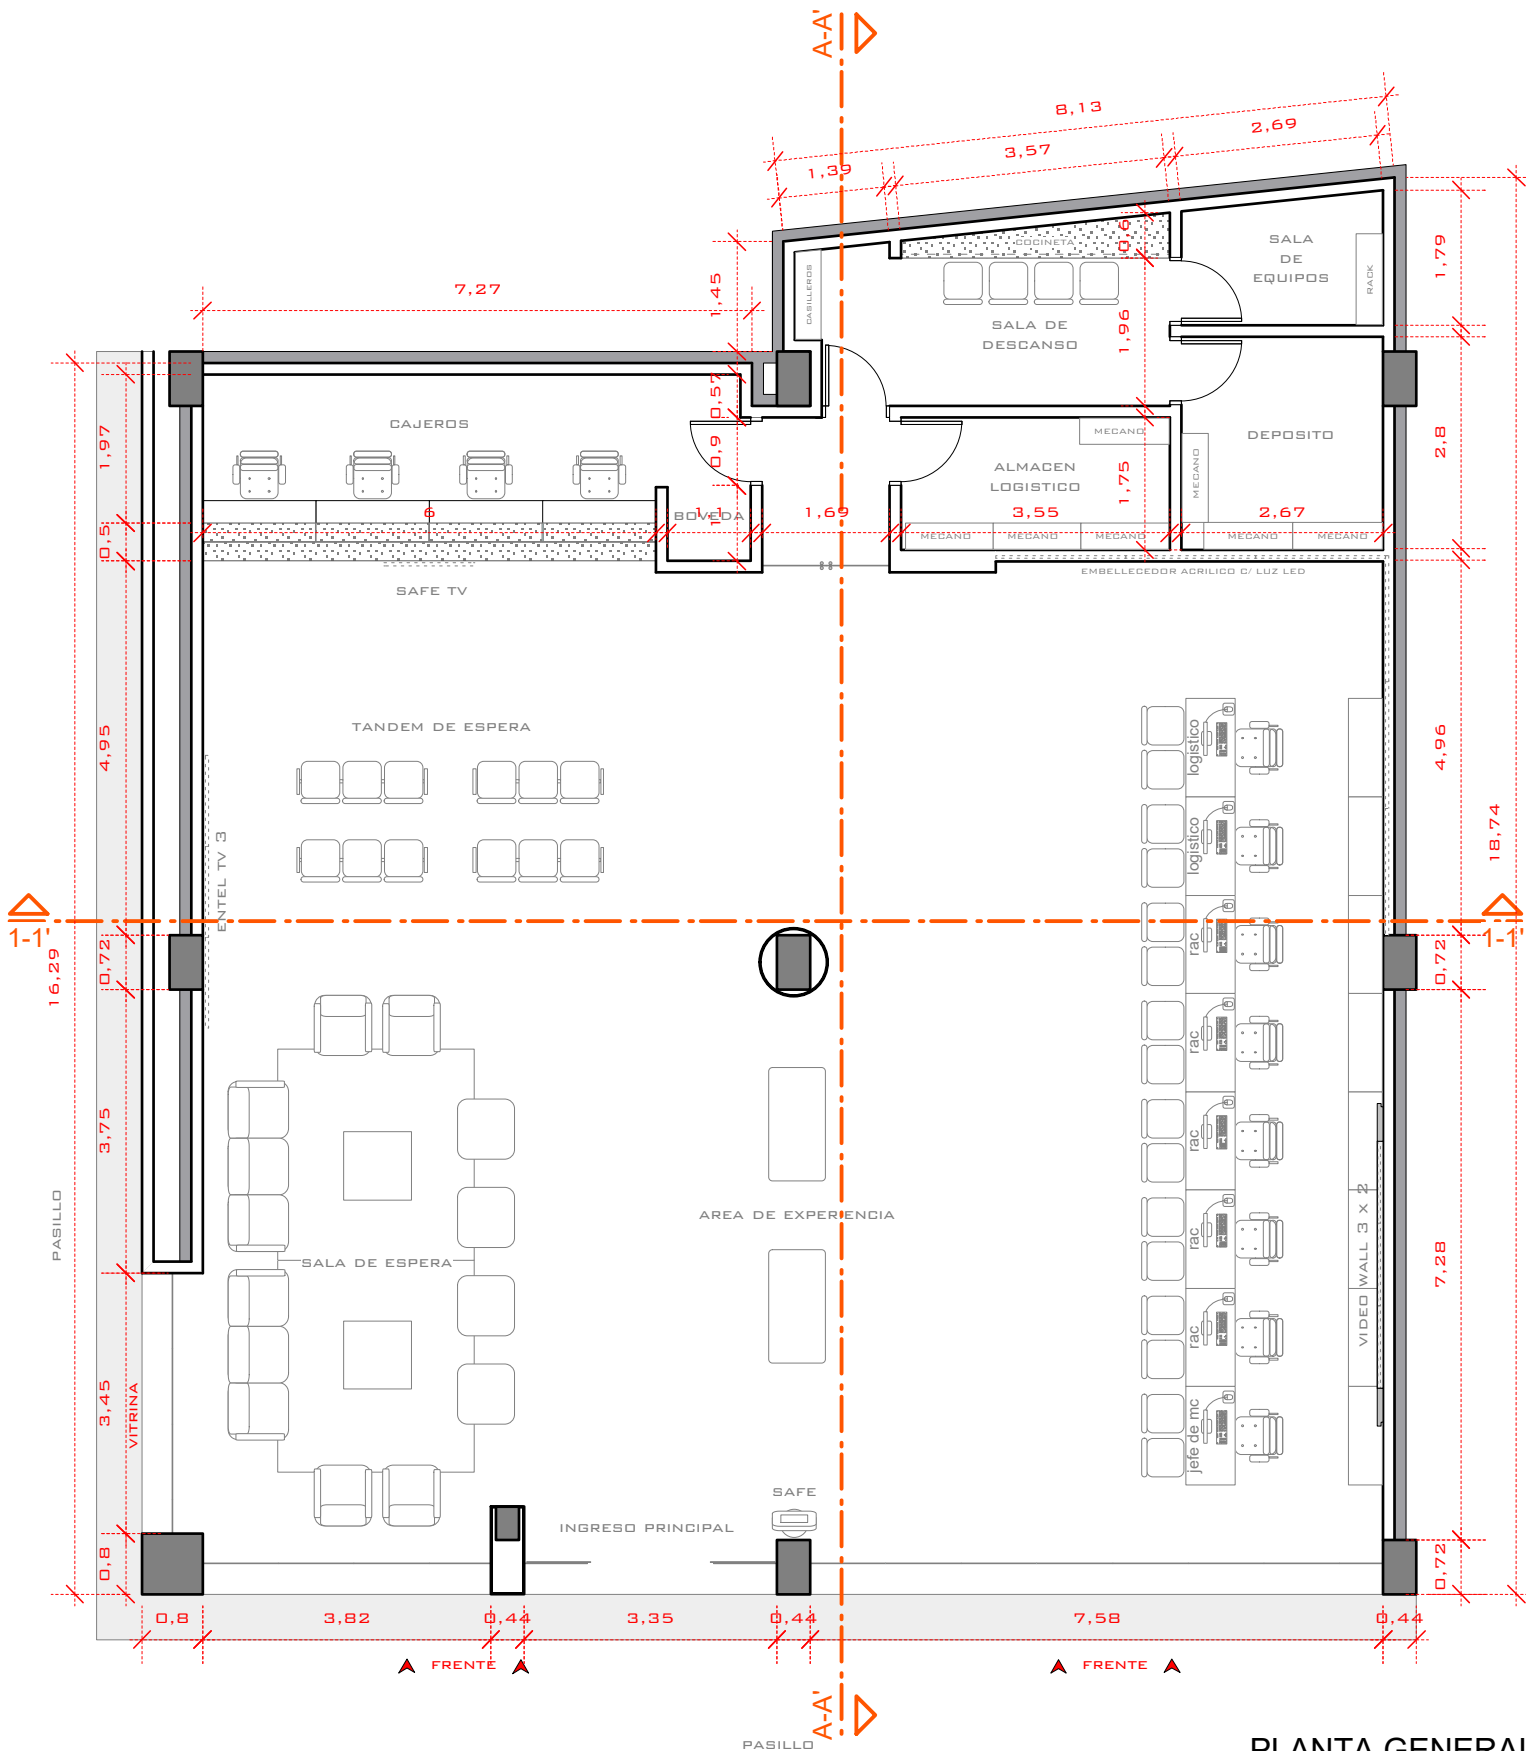

PLANTA GENERAL