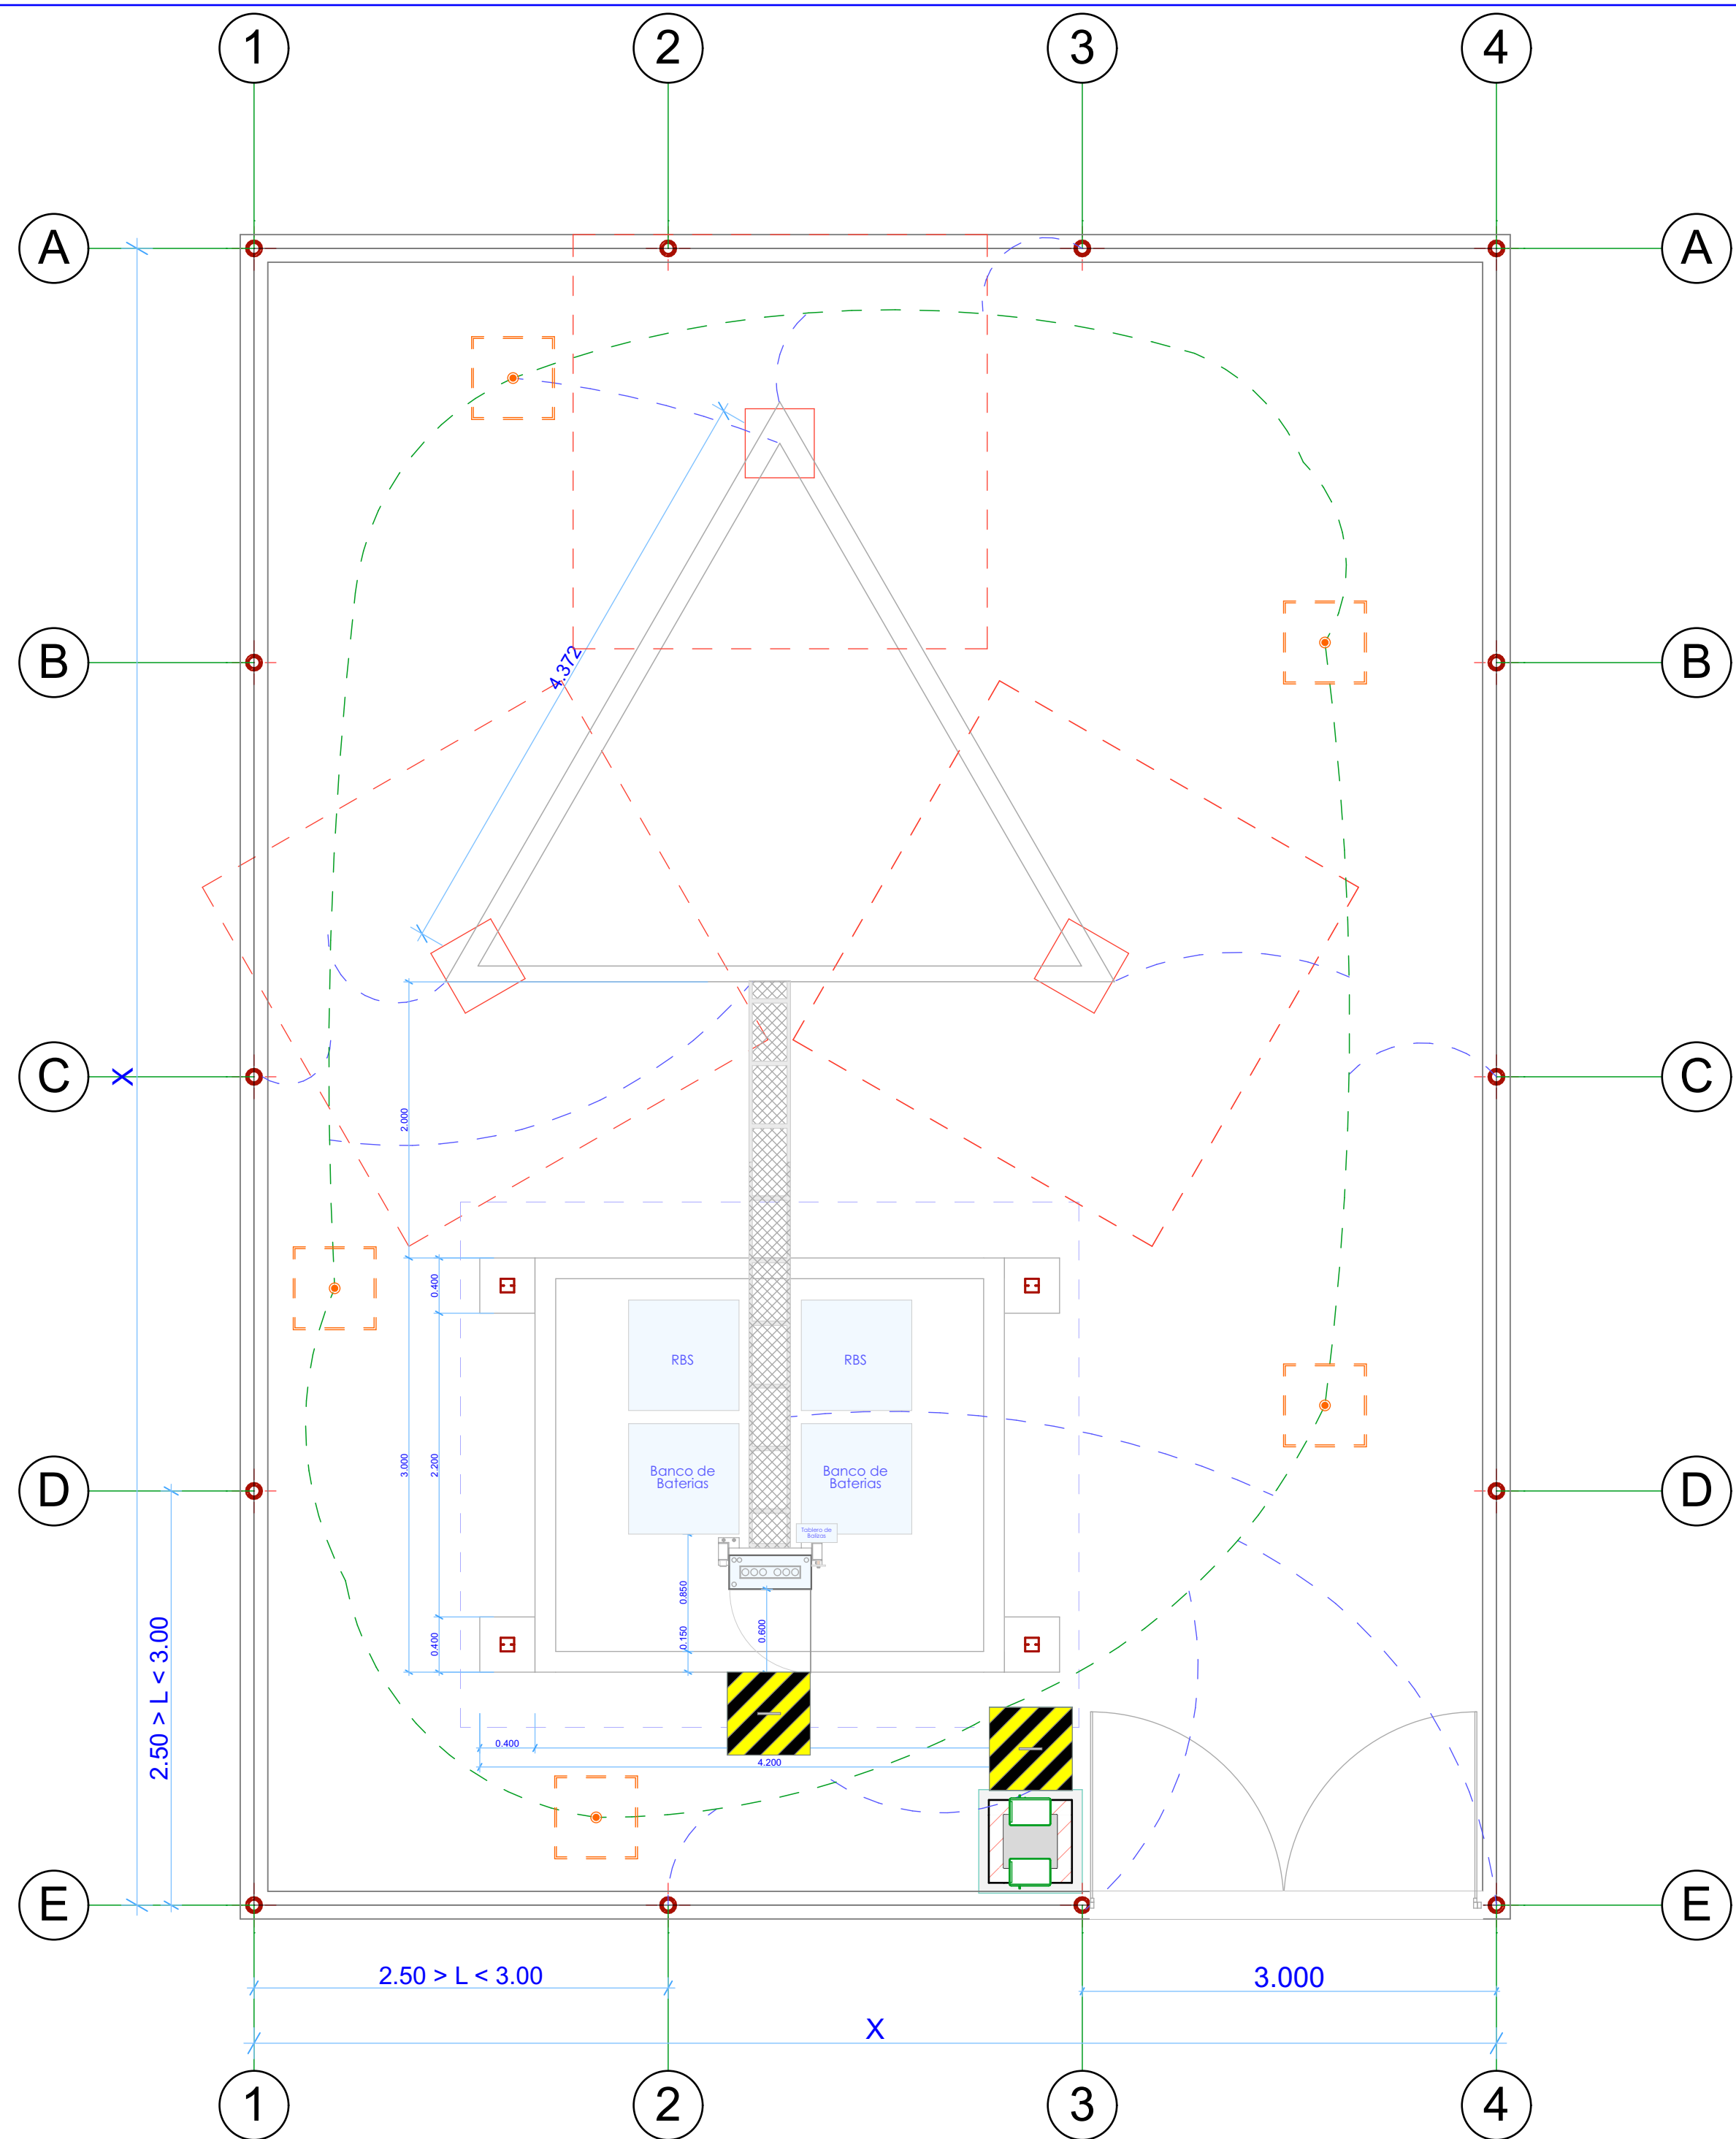


"OBRAS CIVILES"
PROYECTOS
CONTINGENCIA
2021, AAM 2021
Y AAM 2022

LA INFORMACIÓN DE ESTE
DOCUMENTO ES DE
PROPIEDAD INTELECTUAL
DE LA EMPRESA ENTEL S.A.

Tipo de estructura:

Autosoportada: ☒ Fast Site: ☐

Tipo de energia:

Energía comercial: ☐ Energía Fotovoltaica: ☒

Área total de emplazamiento:

-

Nombre de plano:

PLANO TIPO DE
TAS DE 30 M.
Energía Comercial

Escala:

1:40

Código:

TAS_30EC

Fecha:



Julio 2022

Elaborado por:

Arq. Miriam Mabel Ayala Rodriguez

Aprobado por:

Arq. Juan Carlos Soto Buezo

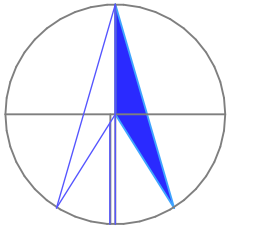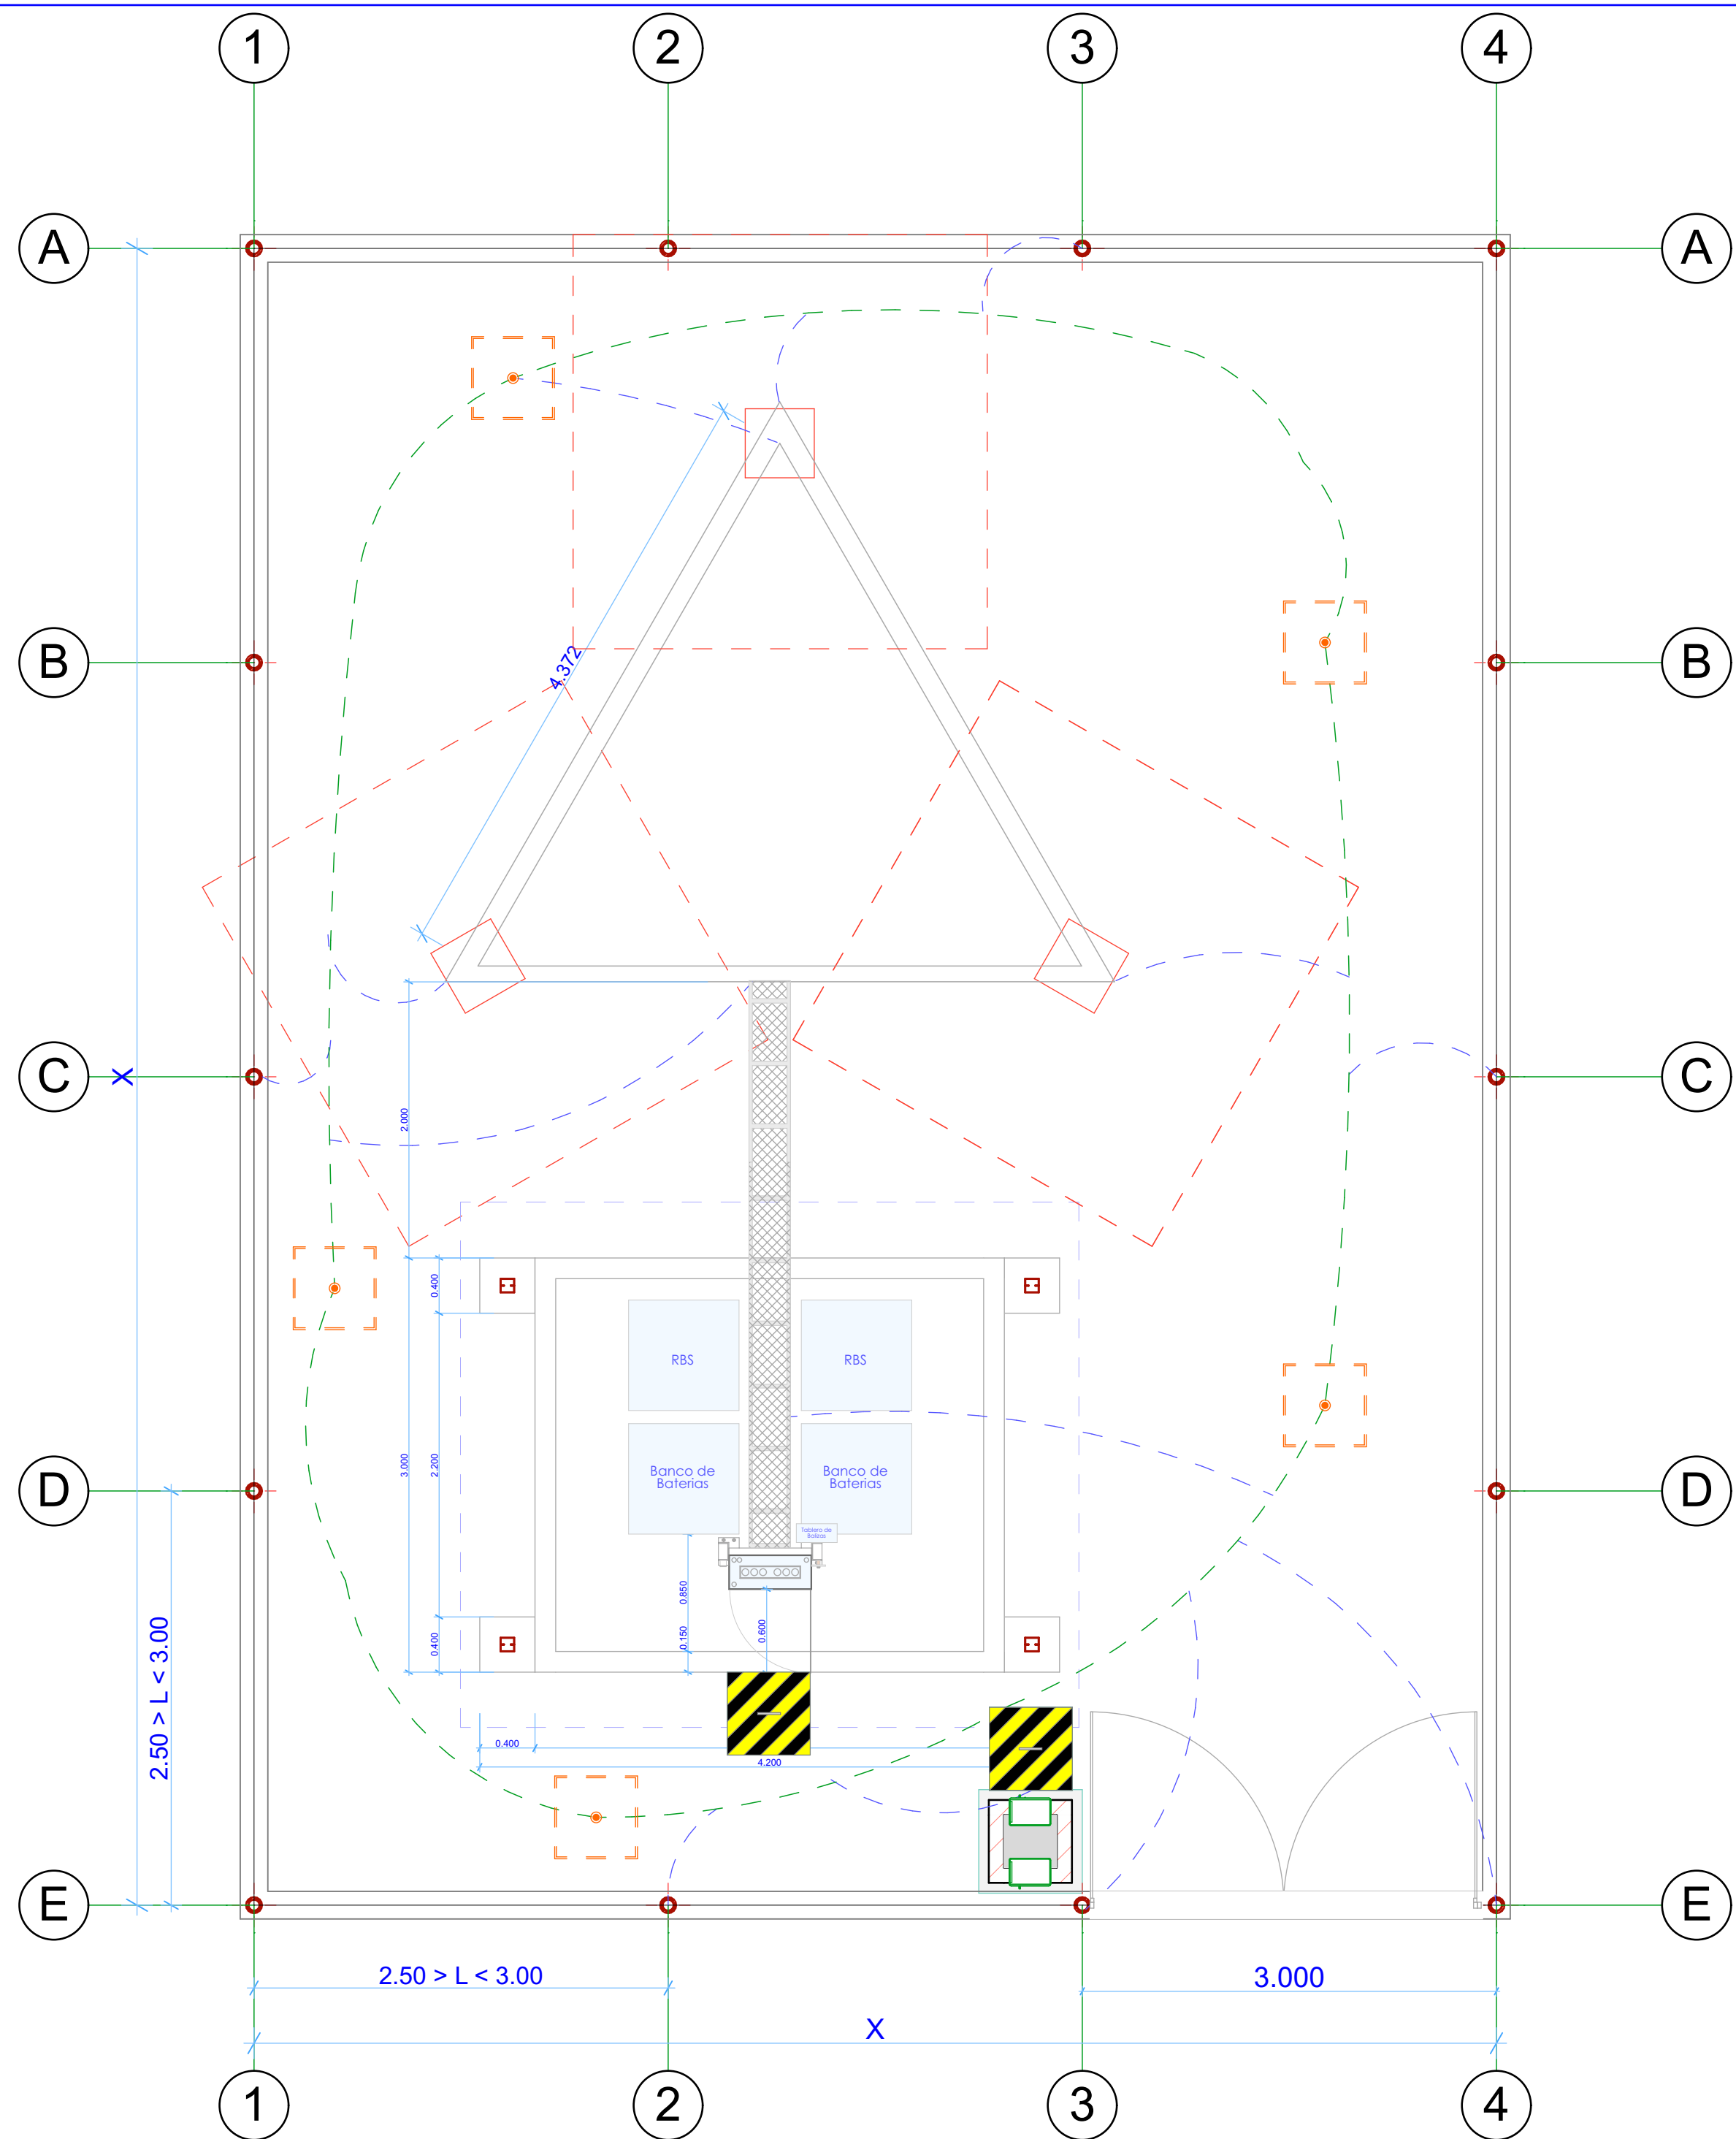

N



"OBRAS CIVILES"
PROYECTOS
CONTINGENCIA
2021, AAM 2021
Y AAM 2022

LA INFORMACIÓN DE ESTE
DOCUMENTO ES DE
PROPIEDAD INTELECTUAL
DE LA EMPRESA ENTEL S.A.

Tipo de estructura:

Autosoportada: ☒ Fast Site: ☐

Tipo de energia:

Energía comercial: ☐ Energía Fotovoltaica: ☒

Área total de emplazamiento:

-

Nombre de plano:

PLANO TIPO DE
TAS DE 30 M.

Energía Comercial
Sistema de Tierra

Escala:

1:40

Código:

TAS_30EC

Fecha:

Julio 2022

Elaborado por:

Arq. Miriam Mabel Ayala Rodriguez

Aprobado por:

Arq. Juan Carlos Soto Buezo

